OB. NR16 – MAGAZYN NA OSAD ODWODNIONY I
OB. NR17 – MAGAZYN NA OSAD ODWODNIONY II

ŁAWA FUNDAMENTOWA ŁF2 1:20
szt.1 L=22,48m

ŚCIANA ŻELBETOWA SC-2 1:20
szt.1 L=21,20m

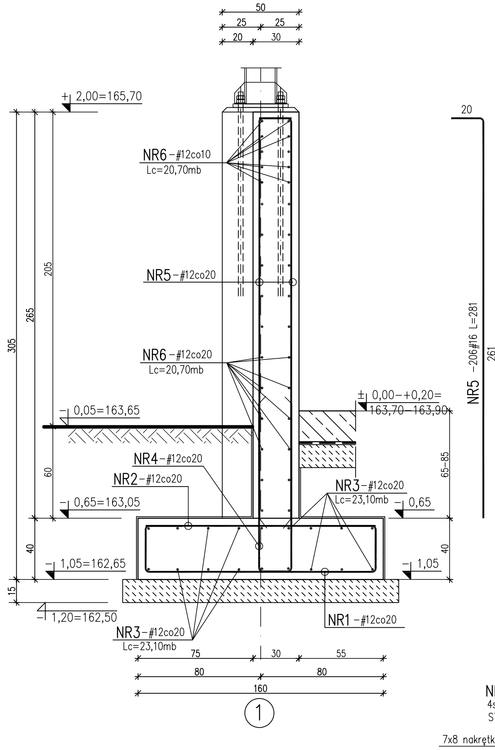

COKOŁY W OSIACH 1/A–G 1:20
szt.7

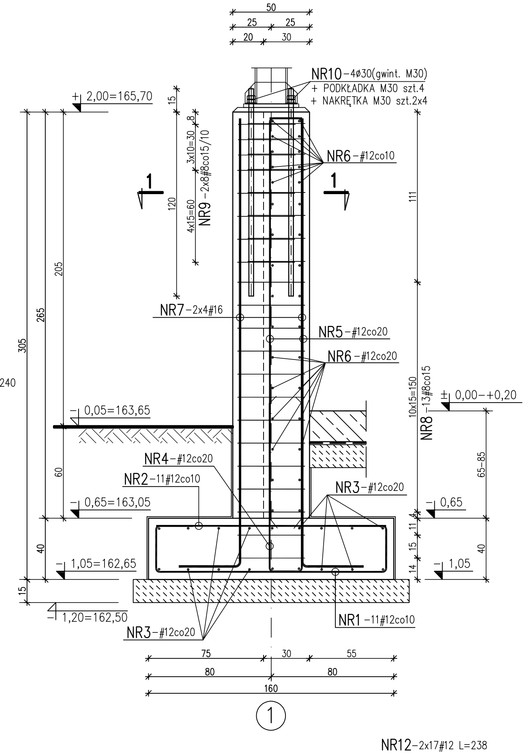

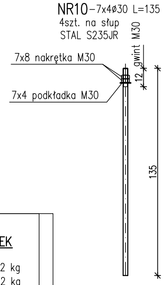

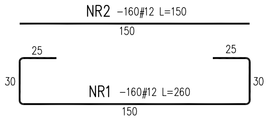

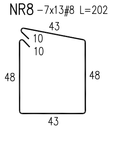

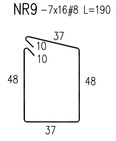

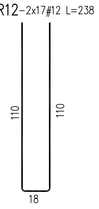

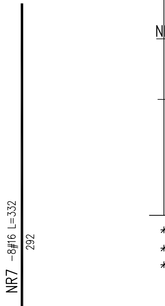

PRZEKRÓJ 1–1 1:20
COKOŁY W OSIACH 1/B–G
szt.6

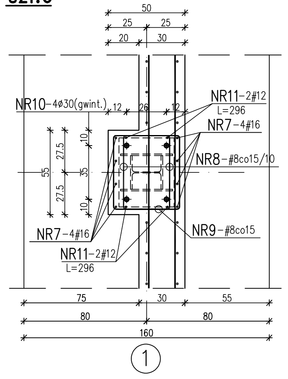

PRZEKRÓJ 1–1 1:20
COKÓŁ W OSIACH 1/A
szt.1

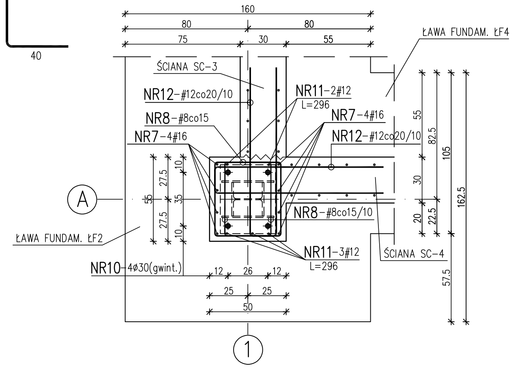

Wykaz stali zbrojeniowej

Nr	Średnica ø	Średnica #	Długość poj. [cm]	Ilość szt. w 1 elem.	Długość całkowita [m] Stal A IIIN (RB 500W) #8	#12	#16	Stal S235JR ø30
1		12	260	160		416,00		
2		12	150	160		240,00		
3		12	Lc=2310	18		415,80		
4		12	240	103		247,20		
5		12	281	206		578,86		
6		12	Lc=2070	34		703,80		
7		16	332	56			185,92	
8		8	202	91	183,82			
9		8	190	112	212,80			
10	30		135	28				37,80
11		12	296	29		85,84		
12		12	238	34		80,92		
Długość całkowita [m]					396,62	2768,42	185,92	37,80
Masa jednostkowa [kg/m]					0,395	0,888	1,58	5,55
Masa [kg]					156,66	2458,36	293,75	209,79
Masa razem [kg]					3118,56			

ZESTAWIENIE NAKRĘTEK I PODKŁADEK

NAKRĘTKA M30	SZT.56	MASA – 12,32 kg
PODKŁADKA M30	SZT.28	MASA – 1,82 kg
		MASA OGÓŁEM – 14,14 kg

BETON C30/37
BETON PODŁOŻA C8/10
STAL KL. A–IIIN RB500W
STAL PROFILOWA S235JR

UWAGA:
1. RYS. ROZPATRYWAĆ ŁĄCZNIE Z PROJ. TECHNOLOGICZNYM.
2. ZABEZPIECZENIA ANTYKOROZYJNE WG OPISU TECHNICZNEGO.
3. IZOLACJE POWIERZCHNI STYKAJĄCYCH SIĘ Z GRUNTEM:
   – 2x DYSPERBIT
4. OTULINA ZBROJENIA:
   – ŁAWA FUNDAMENTOWA – 5cm
   – ŚCIANY – 5cm
5. WYMIARY PODANO W cm.
6. WSZYSTKIE WYPUKŁE KRAWĘDZIE SFAZOWAĆ – 2x2cm.
7. USYTUOWANIE ELEMENTÓW WG RYSUNKÓW RZUTÓW I PRZEKROJÓW.

ECOKUBE
TECHNOLOGIE OCHRONY ŚRODOWISKA
Ecokube Sp. z o.o., ul. Wólczańska 128/134, 90-527 Łódź

Inwestor: Sycowska Gospodarka Komunalna sp. z o.o., ul Wrocławska 8,56-500 Syców

Zadanie inwestycyjne: PRZEBUDOWA I ROZBUDOWA KOMUNALNEJ OCZYSZCZALNI ŚCIEKÓW W SYCOWIE

Nazwa opracowania: PROJEKT WYKONAWCZY PRZEBUDOWY I ROZBUDOWY KOMUNALNEJ OCZYSZCZALNI ŚCIEKÓW W SYCOWIE

Branża: konstrukcja

Faza: P.W.

Tytuł rysunku: OB. NR 16,17 - MAGAZYN NA OSAD ODWODNIONY I i II
Ława fundamentowa ŁF2 i ściana żelbetowa SC-2 - konstrukcja

Skala: 1:20

Data: 03.2019

PROJEKTOWAŁ: mgr inż. Romuald Chomiczewski
OPRACOWAŁ: Techn. bud. Alina Zagórska
SPRAWDZIŁ: mgr inż. Paweł Kmaczyński

NR UPRAWNIEŃ: 413/73/ŁW
180/91/WŁ

PODPIS

Nr rysunku: K.PW. 16,17-9