


OB. NR19 – ZBIORNIK ODŚWIEŻANIA ŚCIEKÓW DOWOŻONYCH

PRZEKRÓJ 2-2 1:50

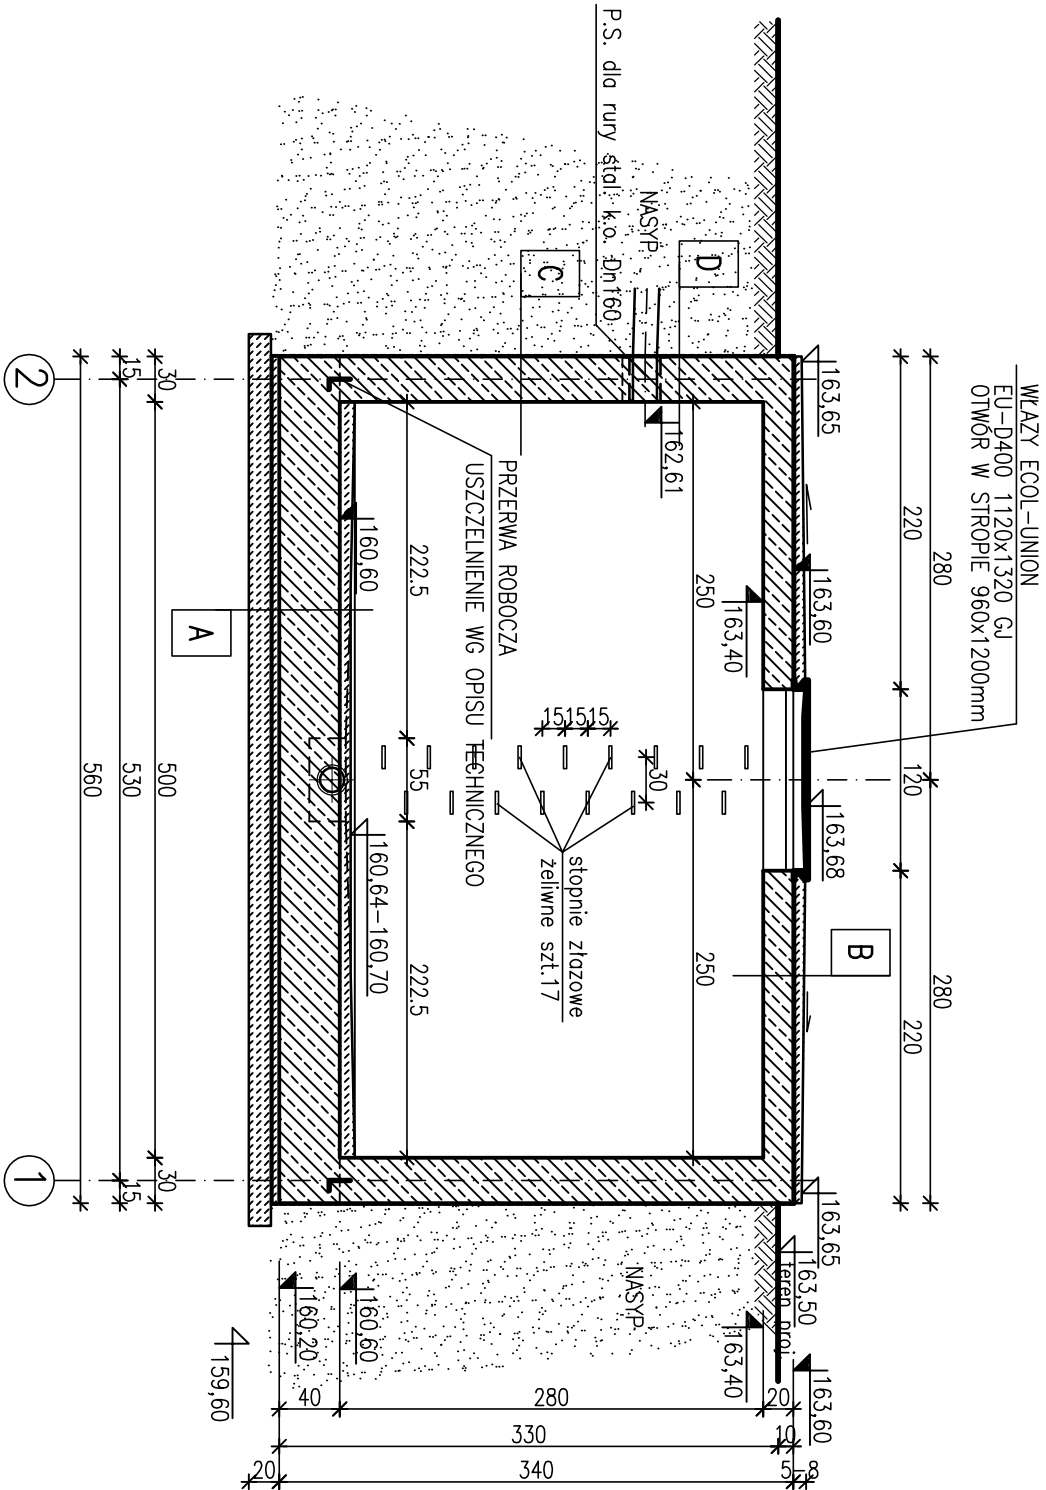

A
Izolacja antykorozyjna wg opisu techn.
Beton spadokowy C30/37 – 4–10cm
Płyta denna żelbetowa C30/37 – 40cm
Gładz cementowa – 4cm
2xpapa termozgrzewalna izolacyjna
Beton podłoża C8/10 – 15cm
Grunt rodzimy spoisty utwardzony powierzchniowo

Gładz cementowa zbrojona i zatarta z utwardz. powierzchniowym – 5–8cm
2xpapa termozgrzewalna nawierzchniowa
Płyta stropowa żelbet. C30/37 – 20cm
Izolacja antykorozyjna wg opisu techn.

B

Izolacja antykorozyjna wg opisu techn.
Ściana żelbetowa C30/37 – 30cm
2x dysperbit
Folia zabezpieczająca kubelkowa
Grunt zasypowy niespoisty

D

Izolacja antykorozyjna wg opisu techn.
Ściana żelbetowa C30/37 – 30cm
2xpapa termozgrzewalna izolacyjna
Folia zabezpieczająca kubelkowa
Grunt zasypowy niespoisty

C

- UWAGA:**
1. RYS. ROZPATRYWAĆ ŁĄCZNIE Z PROJEKTEM TECHNOLOGICZNYM.
 2. ZABEZPIECZENIA ANTYKOROZYJNE WG OPISU TECHNICZNEGO.
 3. WSZYSTKIE WYPUKŁE KRAWĘDZIE SFAZOWAĆ – 2x2cm.
 4. TULEJE PRZEJŚĆ SZCZELNYCH ZABETONOWAĆ WG RYS. KONSTRUKCYJNYCH PROJ. WYKONAWCZEGO. USYTUOWANIE PRZEJŚĆ SZCZELNYCH BEZWZGLĘDNIIE SPRAWDZIĆ I WYKONAĆ ZGODNIE Z PROJ. TECHNOLOG.
 5. WYMIARY PODANO W cm.
 6. TAŚMA DYLATACYJNA W PRZERWIE ROBOCZEJ POZIOMEJ ŚCIAN NAD DNEM – WG OPISU TECHNICZNEGO

BETON C30/37 W8
BETON PODŁOŻA B10
STAL KL. A–IIIN RB500W
STAL PROFILOWA S235JR
STAL NIERDZEWNA:

AISI304 (1.4301) – 0H18N9
AISI321 (1.4541) – 1H18N9T

ECOKUBE		TECHNOLOGIE OCHRONY ŚRODOWISKA	
Investor:		Ecokube Sp. z o.o., ul. Wólczańska 128/134, 90-527 Łódź	
Zadanie inwestycyjne:		Sycowska Gospodarka Komunalna sp. z o.o., ul Wrocławska 8, 56-500 Syców	
PRZEBUDOWA I ROZBUDOWA KOMUNALNEJ OCZYSZCZALNI ŚCIEKÓW W SYCOWIE			
Nazwa opracowania:	PROJEKT BUDOWLANY PRZEBUDOWY I ROZBUDOWY KOMUNALNEJ OCZYSZCZALNI ŚCIEKÓW W SYCOWIE	Branaż:	Faza:
	OB. NR 19 - ZBIORNIK ODŚWIEŻANIA ŚCIEKÓW DOWOŻONYCH	konstrukcja	P.B.
Tytuł rysunku:	OB. NR 19 - ZBIORNIK ODŚWIEŻANIA ŚCIEKÓW DOWOŻONYCH	Skala:	Data:
	Przekrój 2 - 2	1:50	25.02.2019
PROJEKTOWAŁ: mgr inż. Romuald Chomiczewski	NR UPRAWNIENI 413/73KLW	PODPIS	Nr rysunku: K.P.B.19-4
OPRACOWAŁ: Techn. bud. Anna Zagajska			
SPRAWDZIŁ: mgr inż. Paweł Klimaczyński	18091/WKL		