


OB. NR5 – ISTN. SITOPIASKOWNIK–PROJ. FUNDAMENT Z POMOSTEM

OB. NR6 – PROJ. KRATOPIASKOWNIK–PROJ. FUNDAMENT Z POMOSTEM

PRZEKRÓJ 4-4 1:50

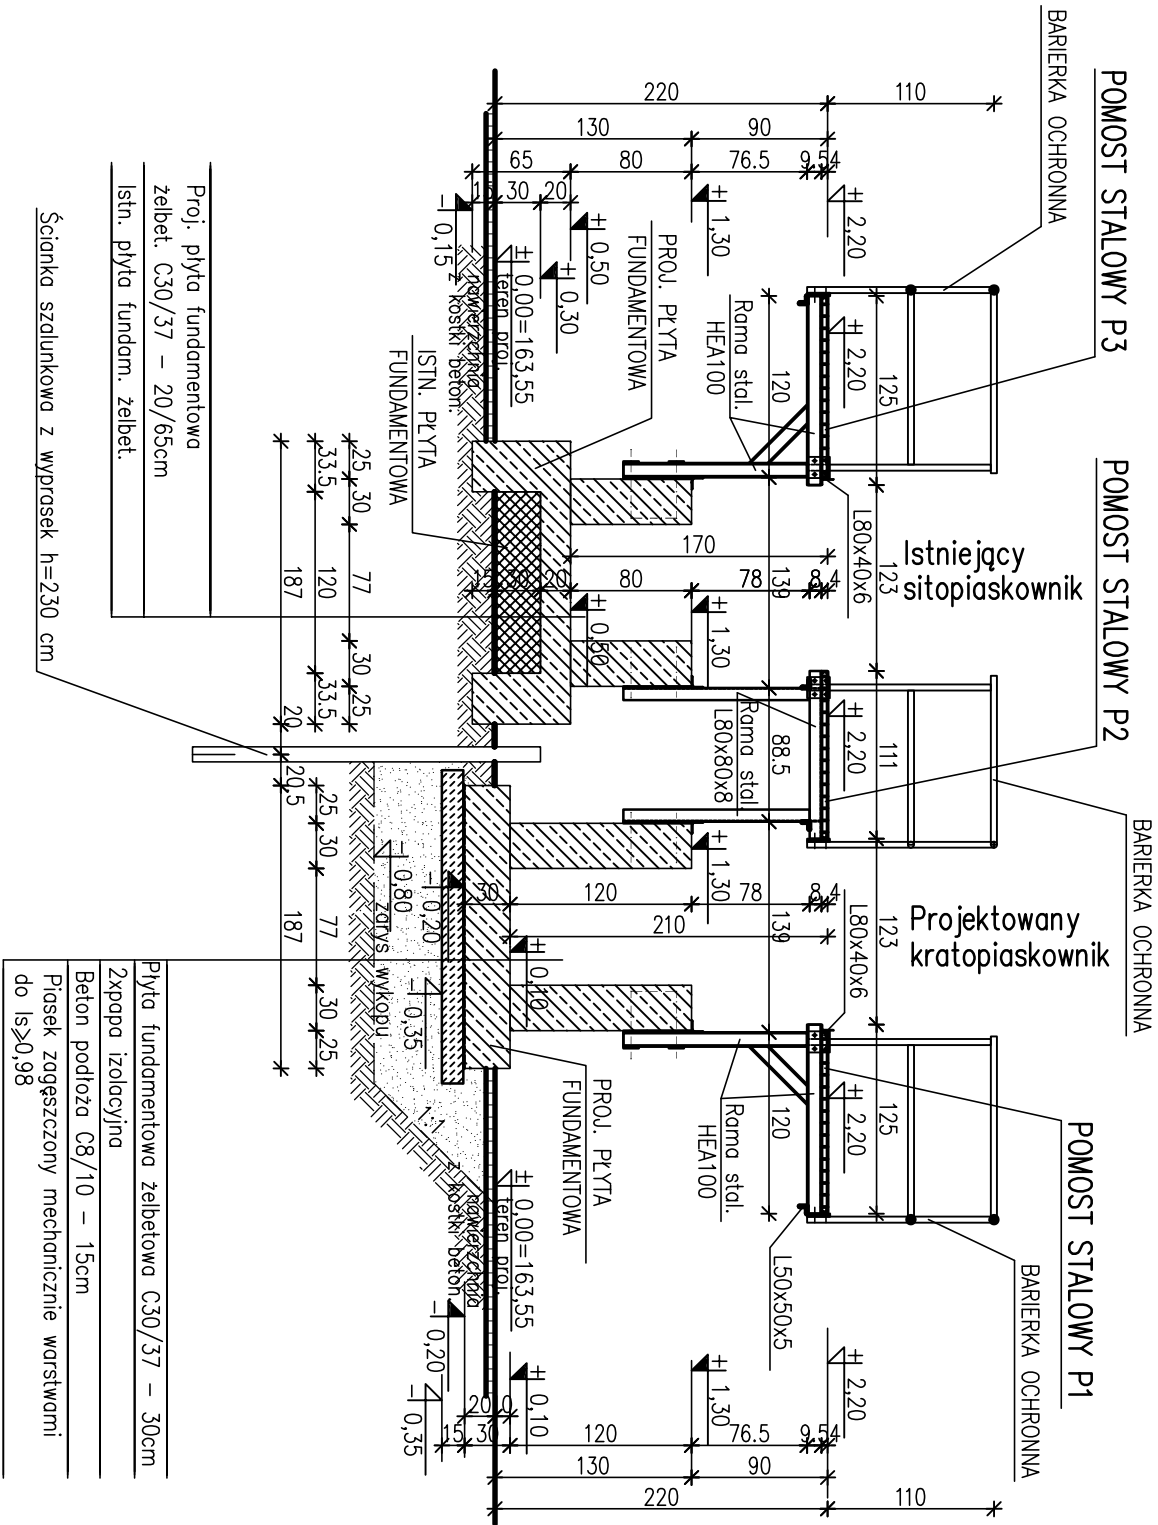

BETON C30/37

BETON PODŁOŻA B10

STAL KL. A–IIIN RB500W

STAL PROFILOWA S235JR

UWAGA:

1. RYS. ROZPATRYWAĆ ŁĄCZNIE Z PROJEKTEM TECHNOLOGICZNYM.
2. ZABEZPIECZENIA ANTYKOROZYJNE WG OPISU TECHNICZNEGO.
3. WSZYSTKIE WYPUKŁE KRAWĘDZIE SFAZOWAĆ – 2x2cm.
4. WYMIARY PODANO W cm.

TECHNOLOGIE OCHRONY ŚRODOWISKA			
Ecokube Sp. z o.o., ul. Wólczańska 128/134, 90-527 Łódź			
Inwestor: Sycowska Gospodarka Komunalna sp. z o.o., ul Wrocławska 8,56-500 Syców			
Zadanie inwestycyjne: PRZEBUDOWA I ROZBUDOWA KOMUNALNEJ OCZYSZCZALNI ŚCIEKÓW W SYCOWIE			
Nazwa opracowania: PROJEKT BUDOWLANY PRZEBUDOWY I ROZBUDOWY KOMUNALNEJ OCZYSZCZALNI ŚCIEKÓW W SYCOWIE		Branża: konstrukcja	Faza: P.B.
Tytuł rysunku: OB. NR 5 - ISTN. SITOPIASKOWNIK - PROJ. FUNDAMENT Z POMOSTEM OB. NR 6 - PROJ. KRATOPIASKOWNIK - PROJ. FUNDAMENT Z POMOSTEM Przekrój 4-4		Skala: 1:50	Data: 25.02.2019
PROJEKTOWAŁ mgr inż. Romuald Chomiczewski OPRACOWAŁ Techn. bud. Alina Zagajska SPRAWDZIŁ mgr inż. Paweł Klimczyński		NR UPRAWNIENI 413/73klw	Nr rysunku: K.P.B.5/6-6
		PODPIS	
		1809/VIŁ	