



**PRZEKRÓJ B-B**

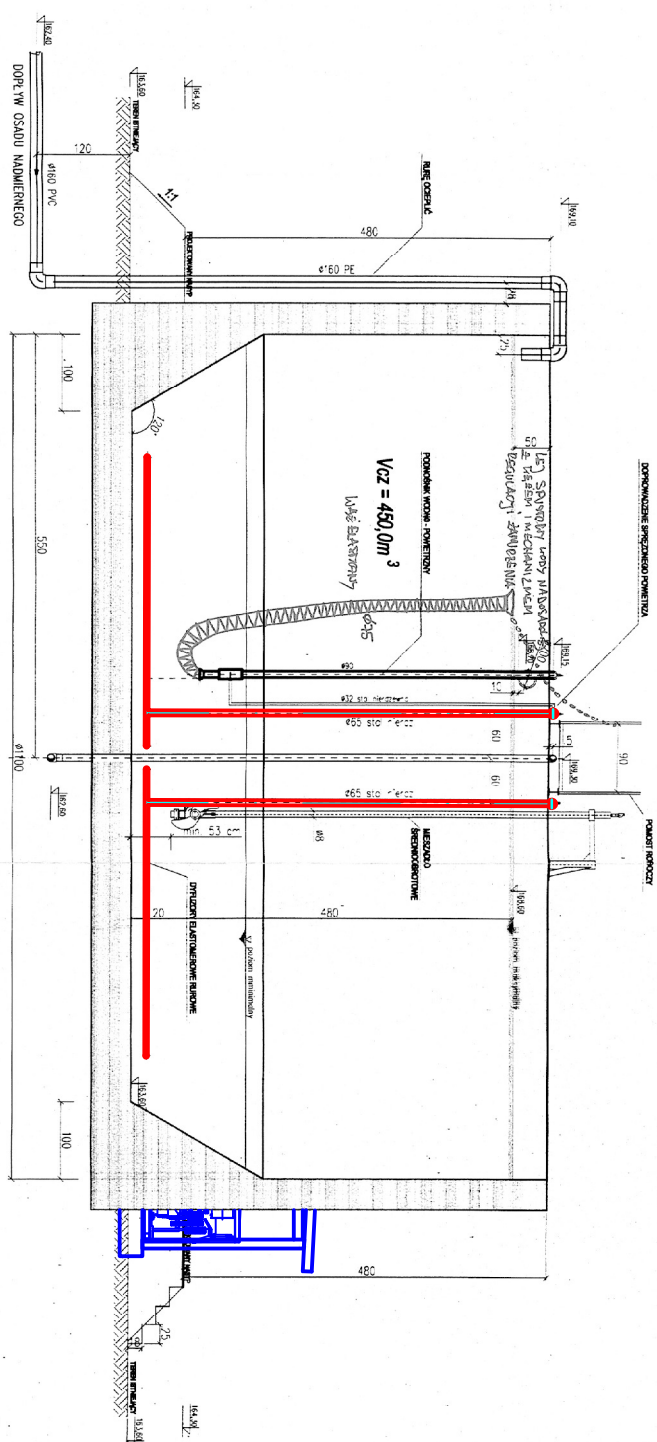

RZUT Z GÓRY 1:50

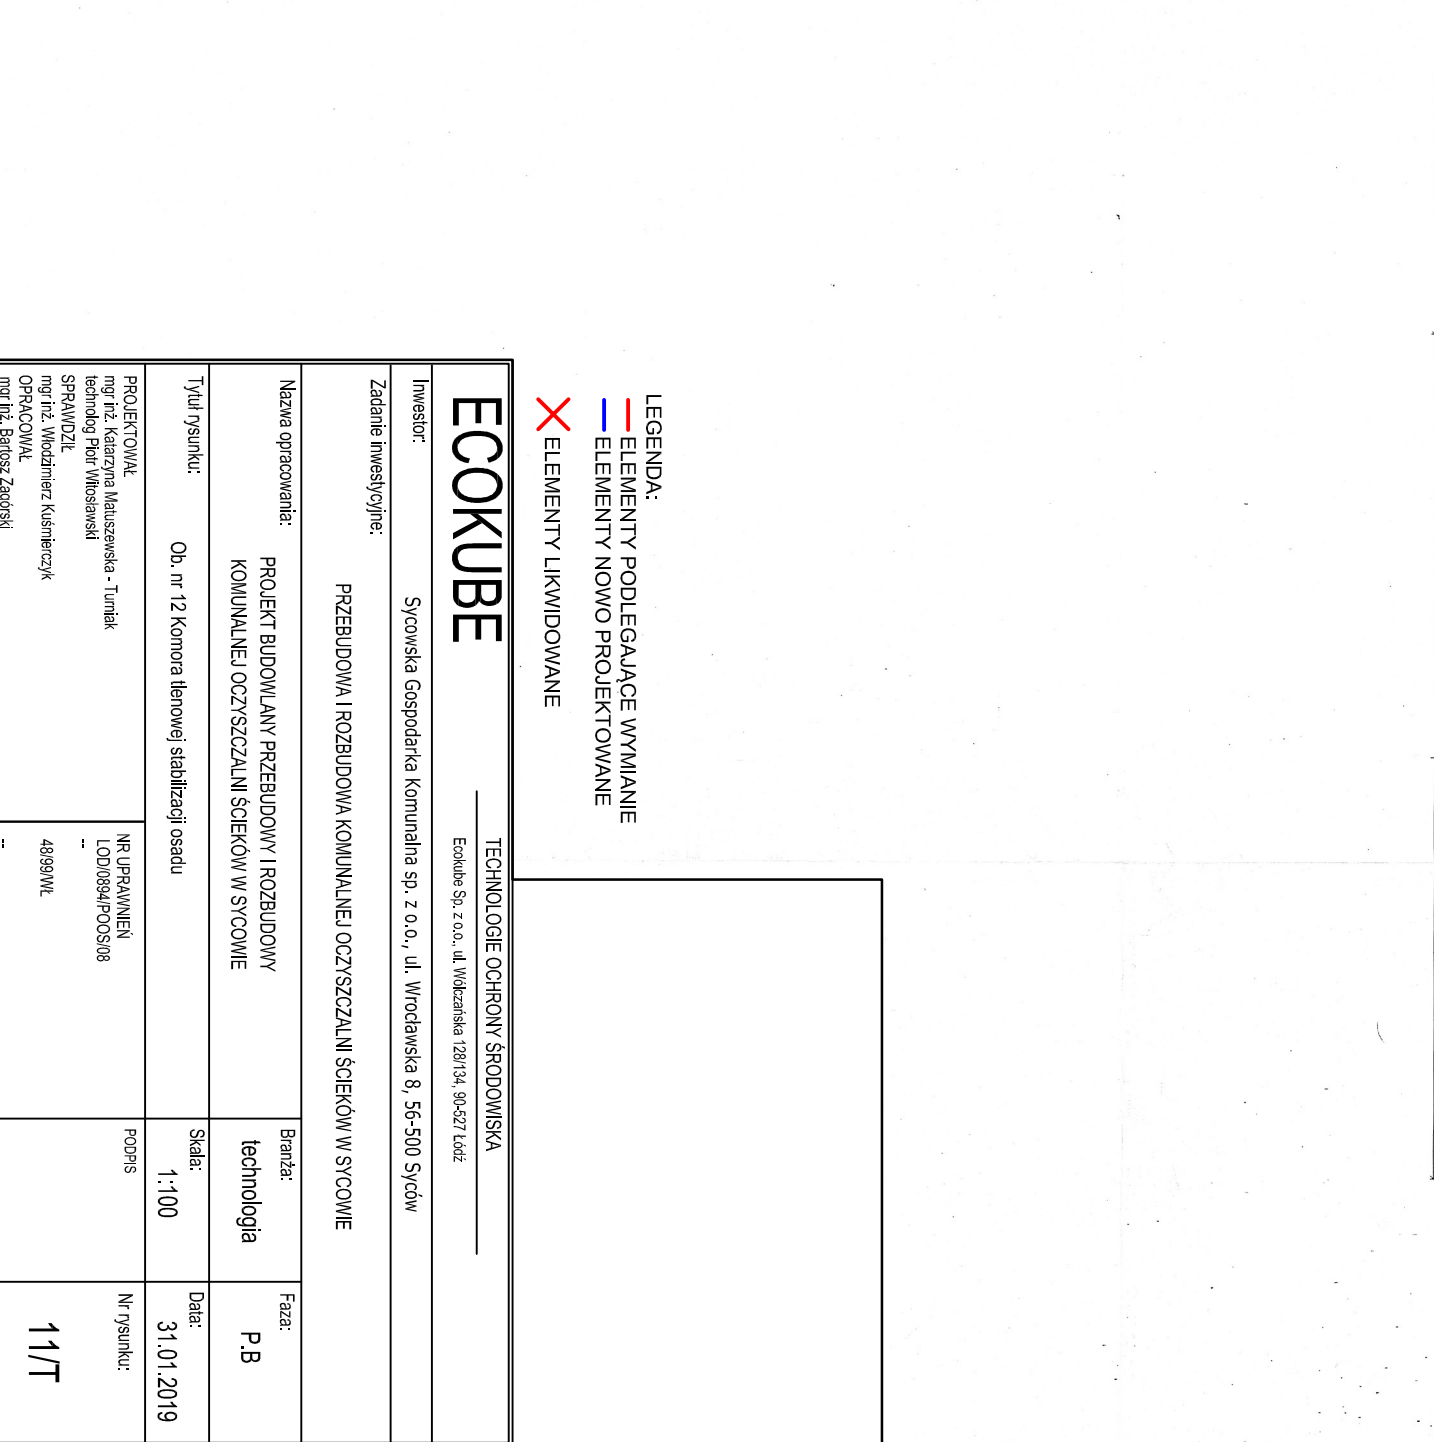

- ELEMENTY PODLEGAJĄCE WYMIANIE
- ELEMENTY NOWO PROJEKTOWANE

**X** ELEMENTY LIKWIDOWANE

**TECHNOLOGIE OCHRONY ŚRODOWISKA**  
EcoKube Sp. z o.o., ul. Wołczańska 128/134, 90-527 Łódź

Ecokube Sp. z o.o., ul. Wólczańska 128/134, 90-527 Łódź

Sycowska Gospodarka Komunalna sp. z o.o., ul. Wrocławska 8, 56-500 Syców

# PRZEBUDOWA I ROZBUDOWA KOMUNALNEJ OCZYSZCZALNI ŚCIEKÓW W SYCOWIE

# PROJEKT BUDOWLANY PRZEBUDOWY I ROZBUDOWY KOMUNALNEJ OCZYSZCZALNI ŚCIEKÓW W SYCOWIE

**Branža:**  
**technologia**

Faza:  
P.B

Ob. nr 12 Komora tlenowej stabilizacji osadu

Skala:  
1-100

Data:

wska - Turniak

---

my friend

erczyk

---

11/

mgr inż. Bartosz Zagórski

---

---