




PRZEKRÓJ A-A

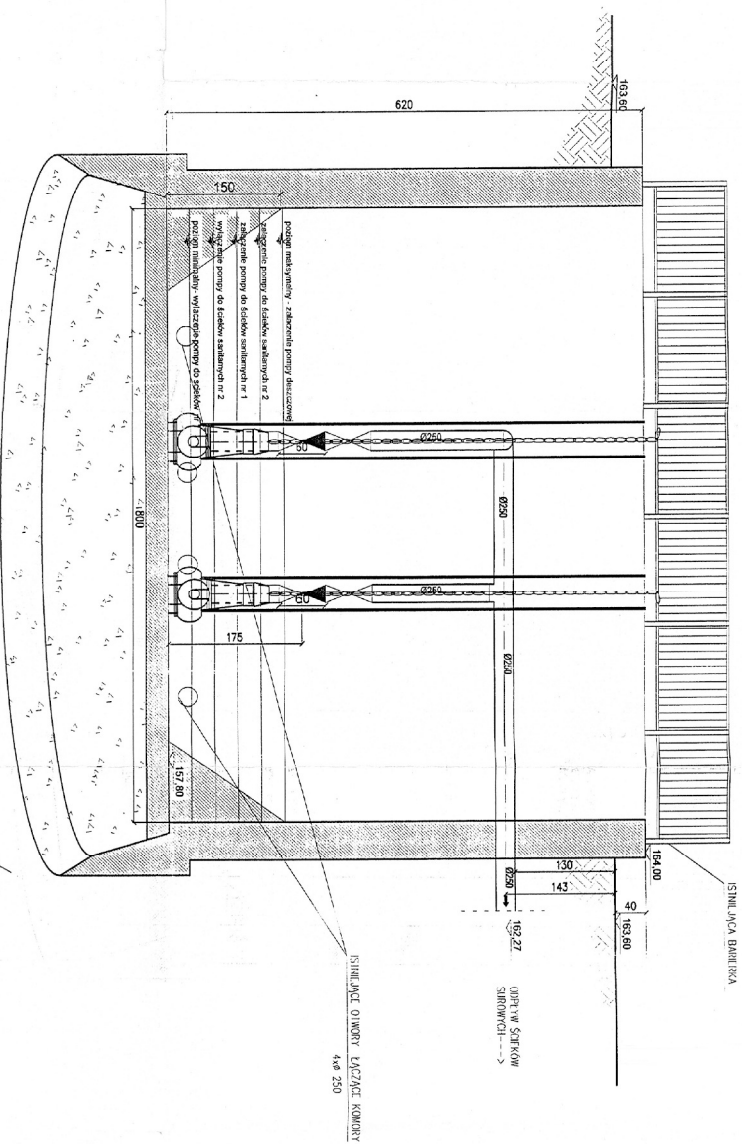


PRZEKRÓJ B-B

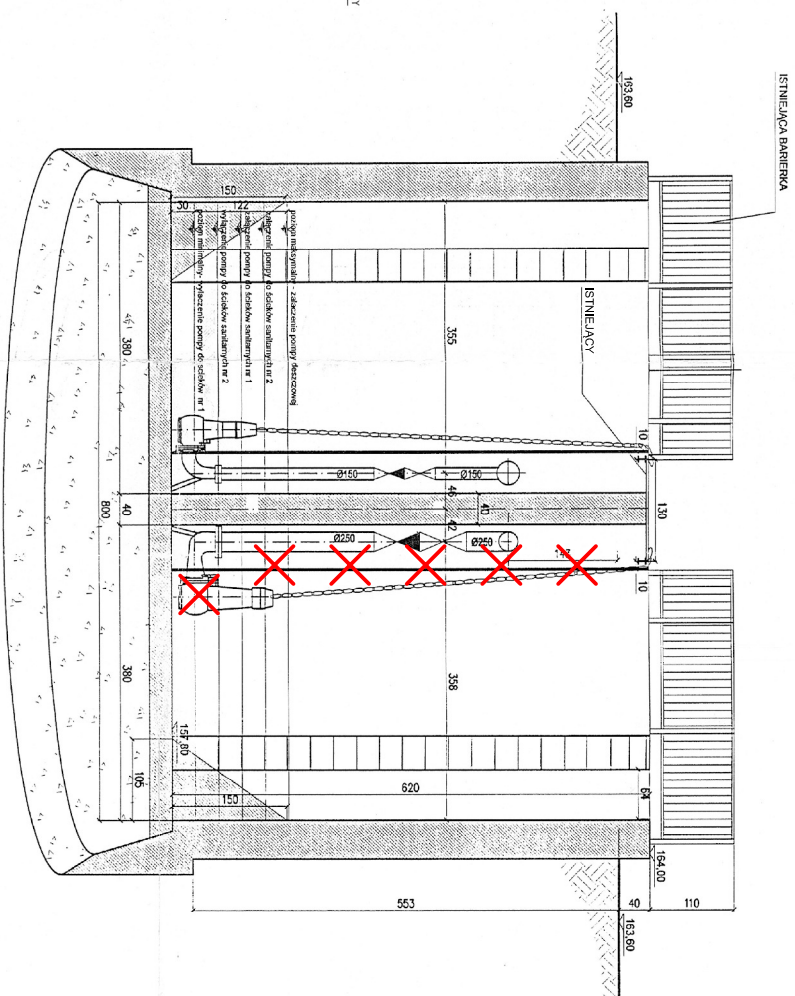

RZUT

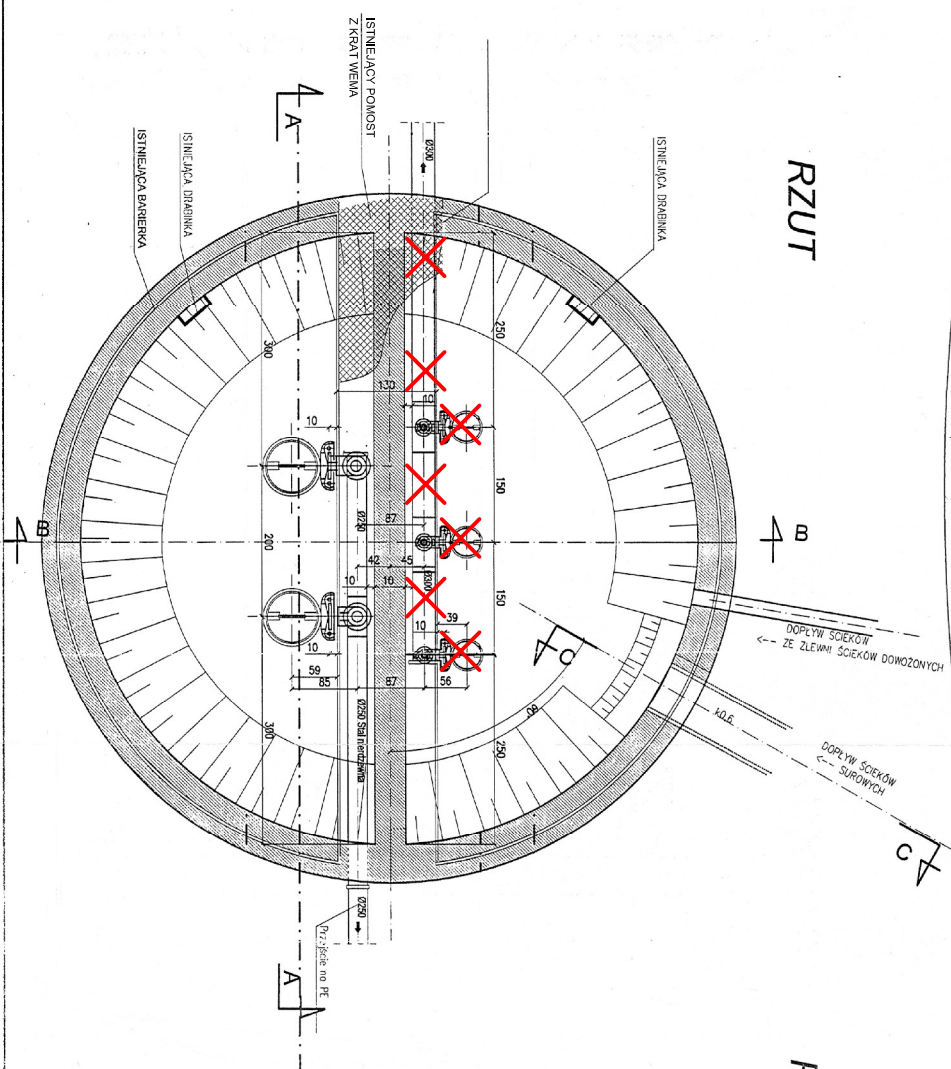

PRZEKRÓJ C-C

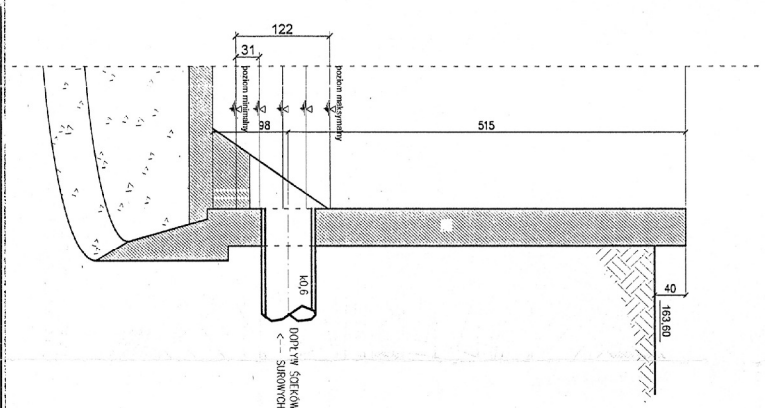

| | | | |
|--|--------------|--|--|
| <div>ul. Gdynieńska 1, 53- 736 Zielona Góra tel.(0-68) 431-85-38(8) e-mail: ekokube@wp.pl</div> | | | |
| Opis: ROZBUDOWA I MODERNIZACJA | | | |
| Typ rysunku | PRZETWÓRZONY | | |
| Projektant: | mgr inż. | | |
| Opracował: | Urząd | | |
| Opis: | mgr inż. | | |
| Sprawdził: | mgr inż. | | |

| | | | |
|--|--|--|--|
| INWESTOR | | TECHNOLOGIE OCHRONY ŚRODOWISKA | |
| Inwestor: | | Ekokube Sp. z o.o., ul. Wólczańska 128/134, 90-627 Łódź | |
| Zadanie inwestycyjne: | | Sywowska Gospodarka Komunalna sp. z o.o., ul. Wrocławska 8, 56-500 Syceń | |
| Nazwa opracowania: | | PRZEBUDOWA I ROZBUDOWA KOMUNALNEJ OCZYSZCZALNI ŚCIEKÓW W SYCENIE | |
| Tytuł rysunku: Ob. nr 3 Pompiwnia główna I-ego stopnia i 4 Pompiwnia główna II-ego stopnia rzut i przekroje elementy do likwidacji | | Branża: technologia | |
| Skala: 1:100 | | Faza: P.B | |
| Data: 25.02.2019 | | | |
| Projektował: mjr inż. Katarzyna Matuszewska - Turdak technolog Piotr Witosławski | | Nr rysunku: 15/T | |
| SPRAWDZIŁ: mjr inż. Włodzisław Kusiński | | | |
| OPRACOWAŁ: mjr inż. Bartosz Zagórski | | | |