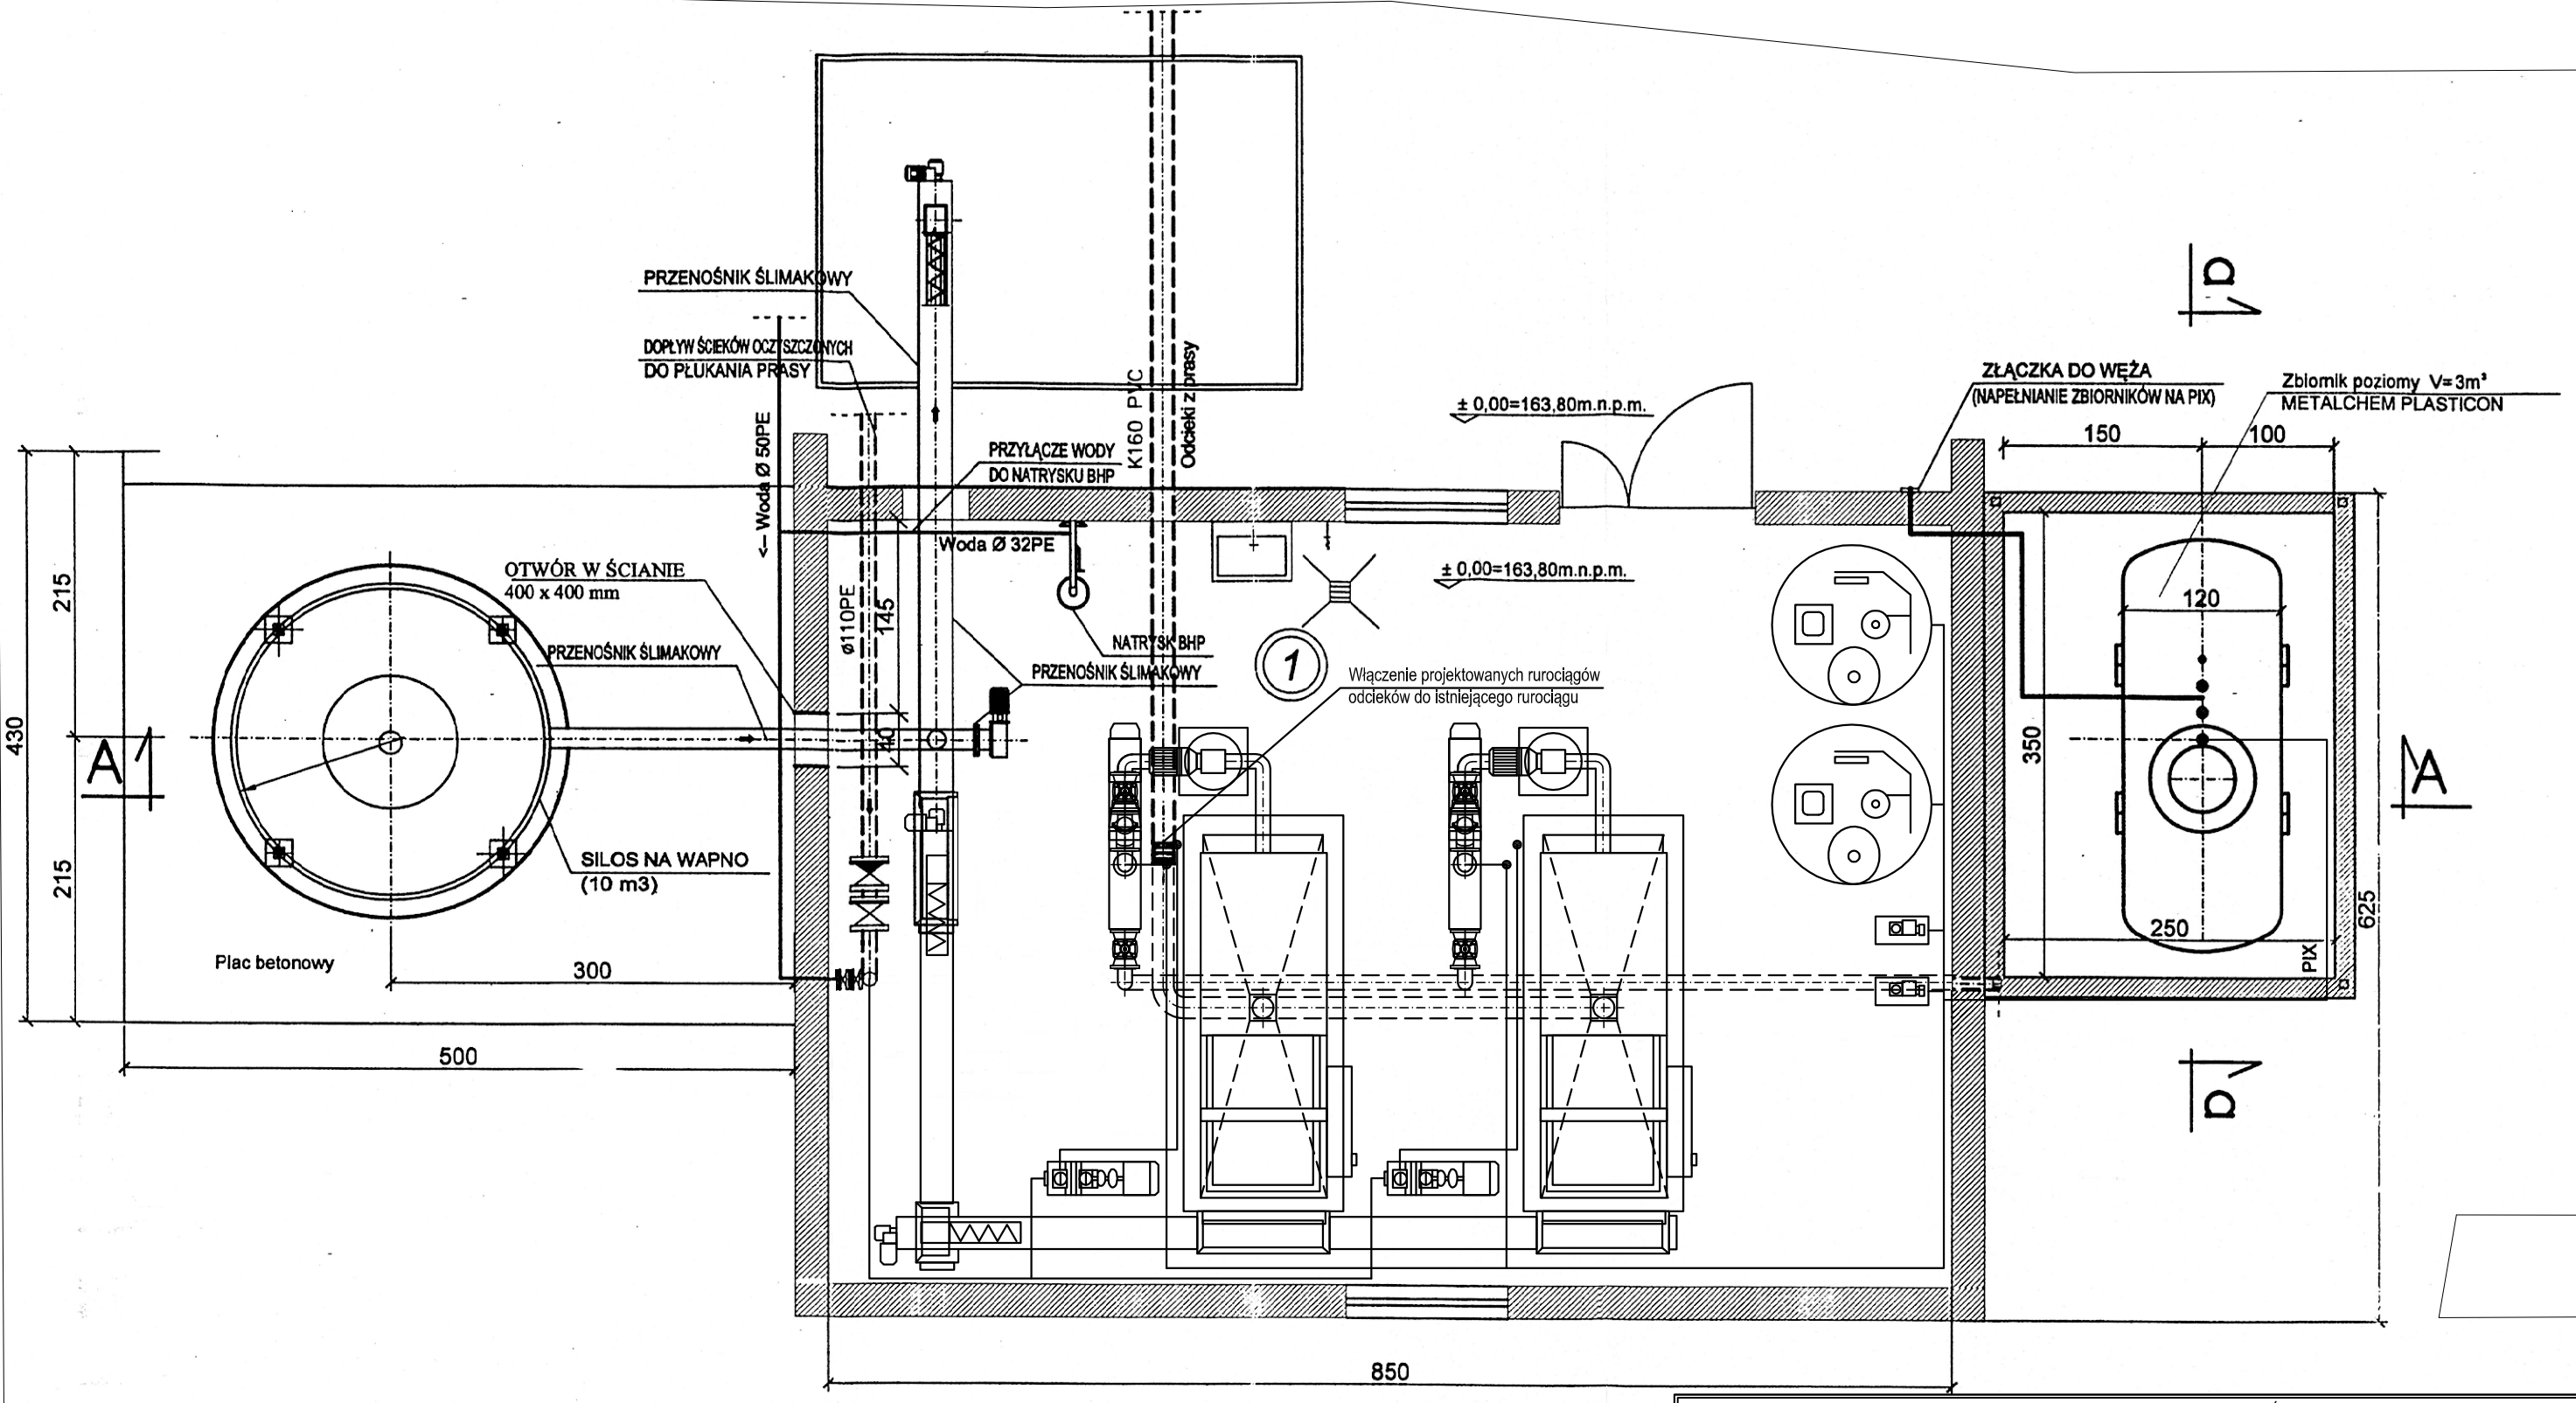

WYKAZ POMIESZCZEŃ

Lp	RODZAJ POMIESZCZENIA	m2
1	HALA ODWADNIANIA OSADU	51,0

UWAGI:
1. Pozostawić możliwość zasilania budynku z istniejącej sieci wodociągowej
2. Montaż nowych podajników ślimakowych w sposób umożliwiający wykorzystanie istniejących otworów w przegrodach zewnętrznych
3. Projektowaną instalację odprowadzenia odcieków spod pras włączyć do istniejącej instalacji w obrębie budynku.

ECOKUBE — TECHNOLOGIE OCHRONY ŚRODOWISKA

Ecokube Sp. z o.o., ul. Wólczańska 128/134, 90-527 Łódź

Inwestor: Sycowska Gospodarka Komunalna sp. z o.o., ul. Wrocławska 8, 56-500 Syców

Zadanie inwestycyjne: PRZEBUDOWA I ROZBUDOWA KOMUNALNEJ OCZYSZCZALNI ŚCIEKÓW W SYCOWIE

Nazwa opracowania: PROJEKT BUDOWLANY PRZEBUDOWY I ROZBUDOWY KOMUNALNEJ OCZYSZCZALNI ŚCIEKÓW W SYCOWIE

Branża: technologia

Faza: P.B

Tytuł rysunku: OB. NR 15 BUDYNEK ODWADNIANIA OSADU - RZUT

Skala: 1:50

Data: 31.01.2019

PROJEKTOWAŁ
mgr inż. Katarzyna Matuszewska - Turniak
technolog Piotr Witosławski
SPRAWDZIŁ
mgr inż. Włodzimierz Kuśmierczyk
OPRACOWAŁ
mgr inż. Bartosz Zagórski

NR UPRAWNIEŃ
LOD/0894/POOS/08
--
48/99/WŁ
--

PODPIS

Nr rysunku: 17/T