
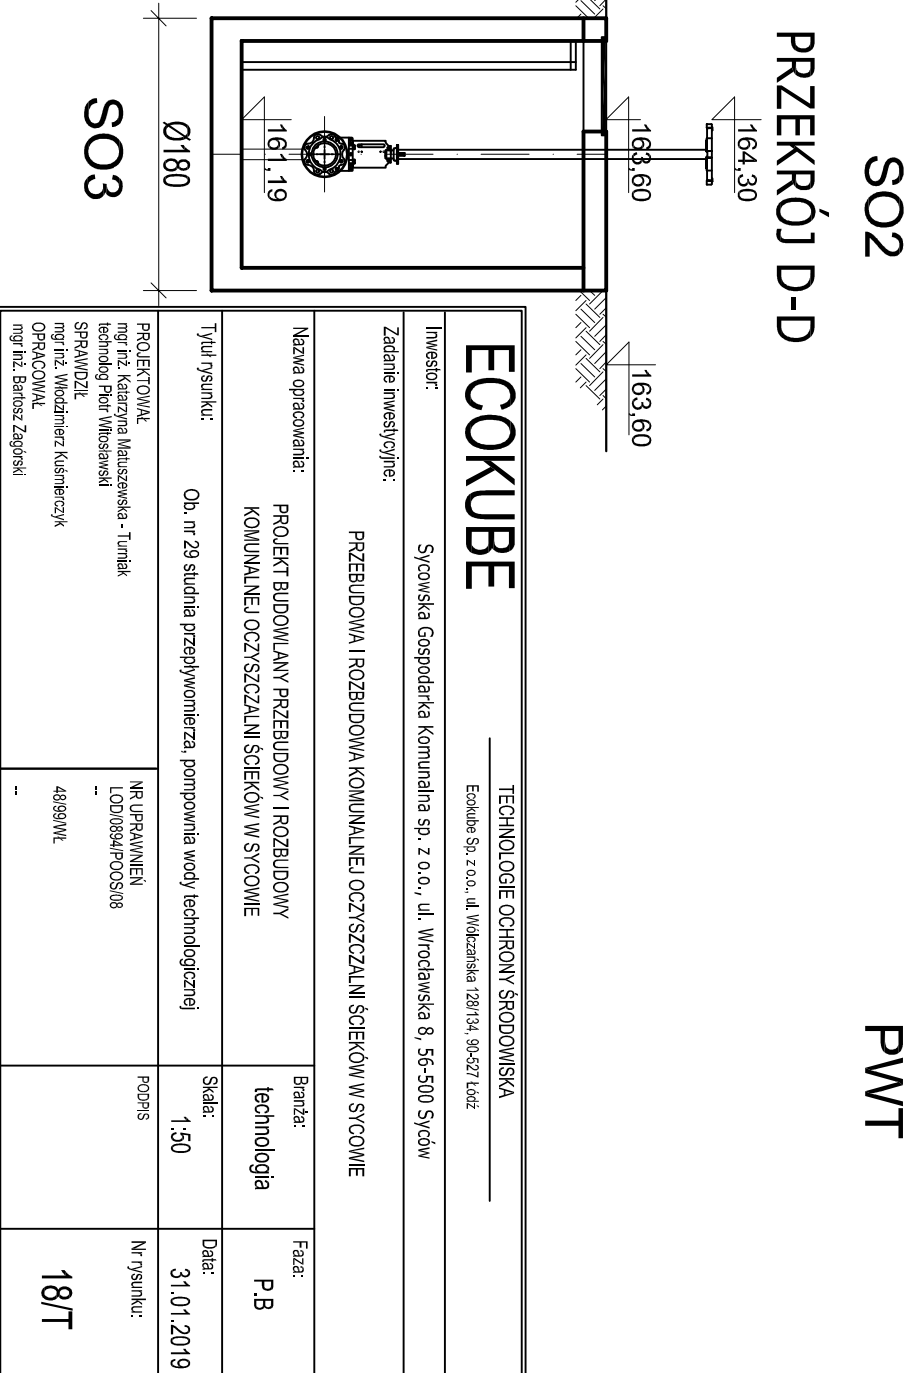
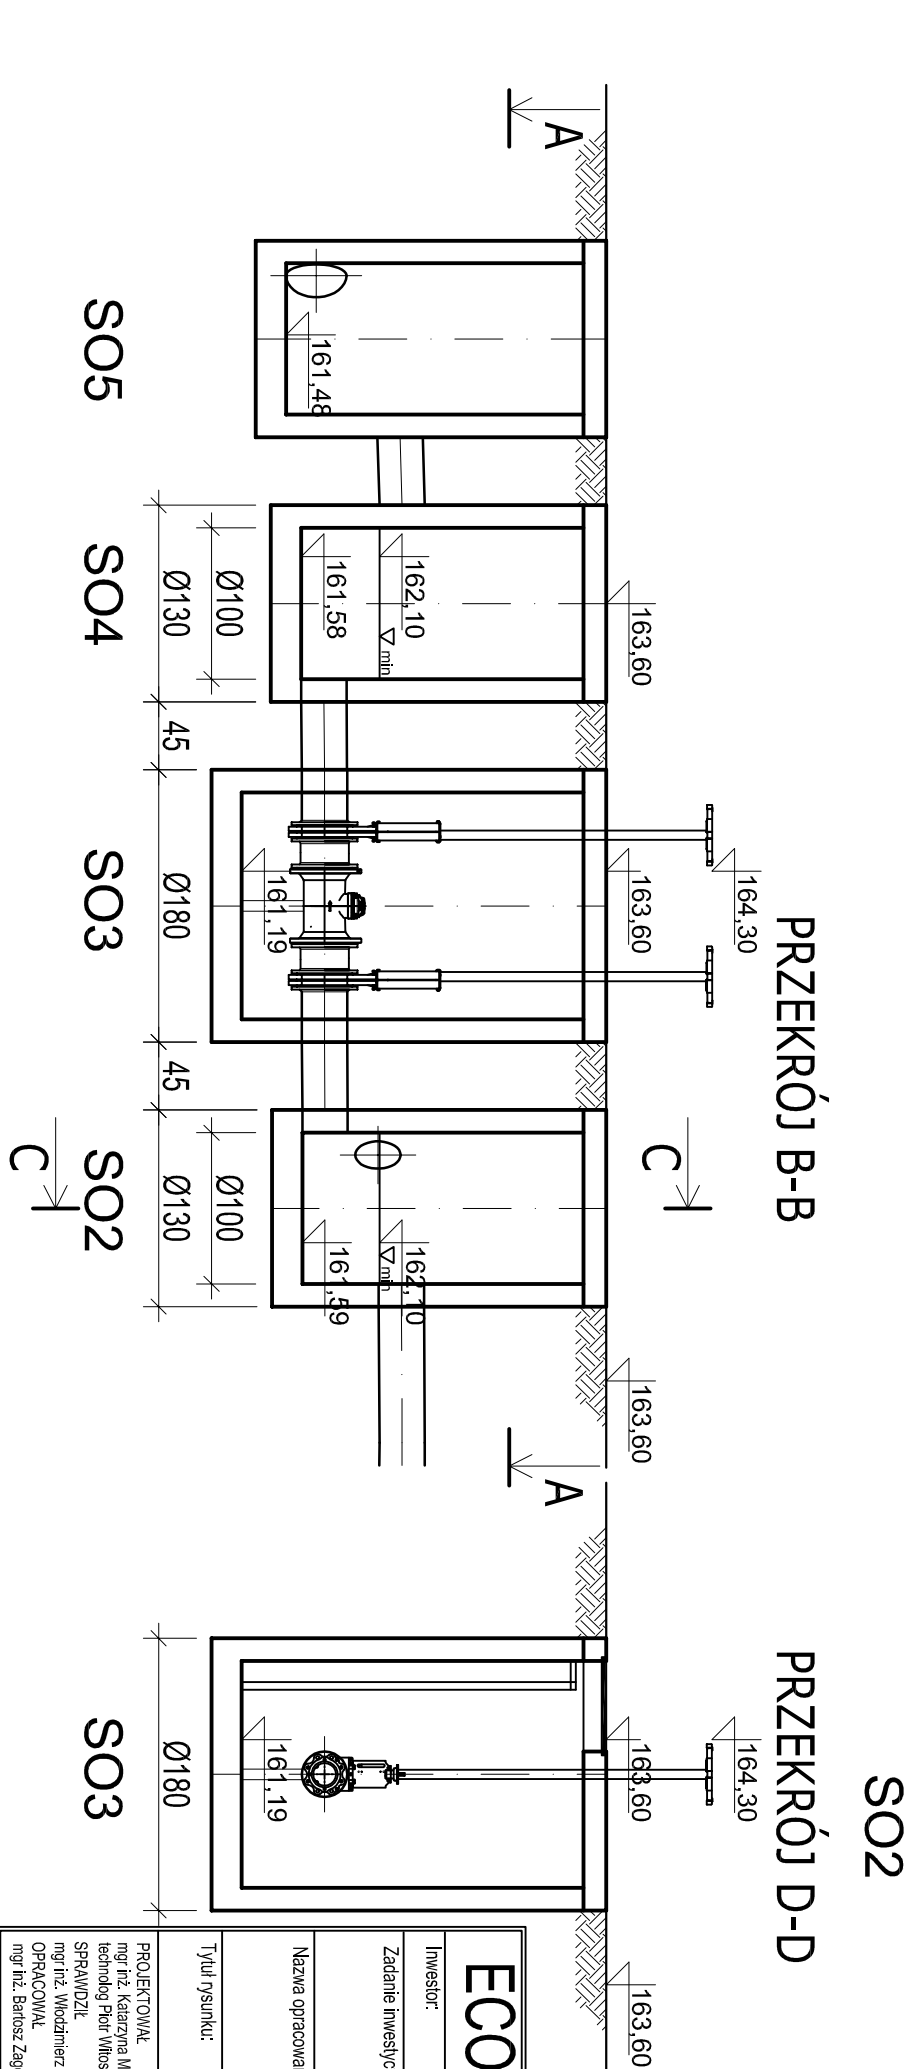
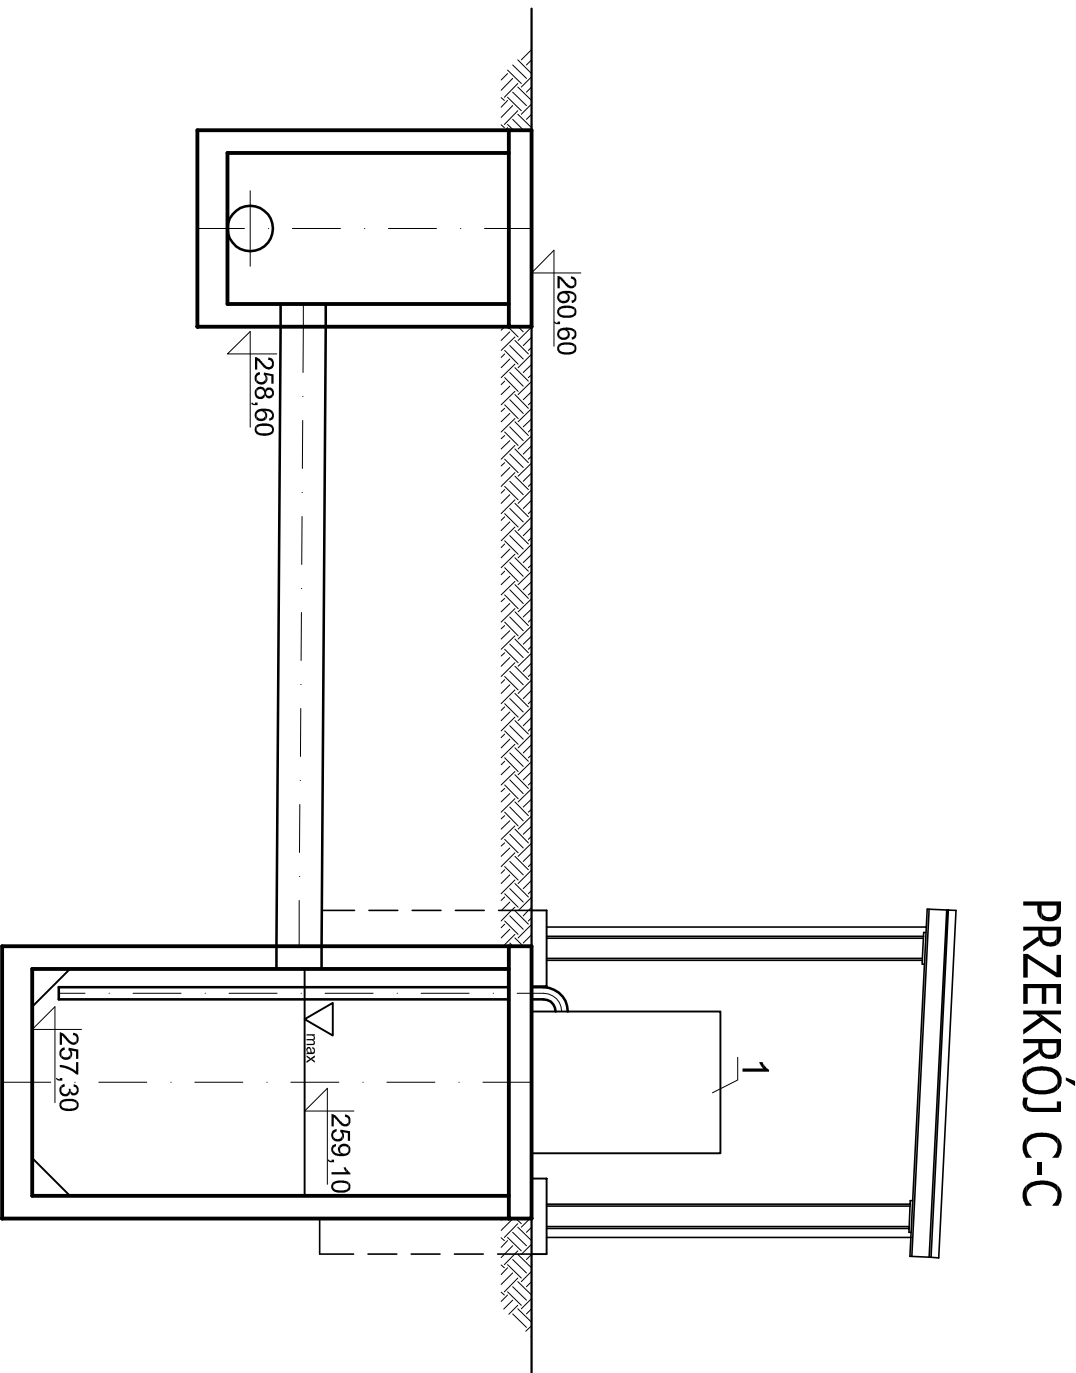


OB. NR 29 STUDNIA PRZEPŁYWOMIERZA, POMPOWNI WODY TECHNOLOGICZNEJ

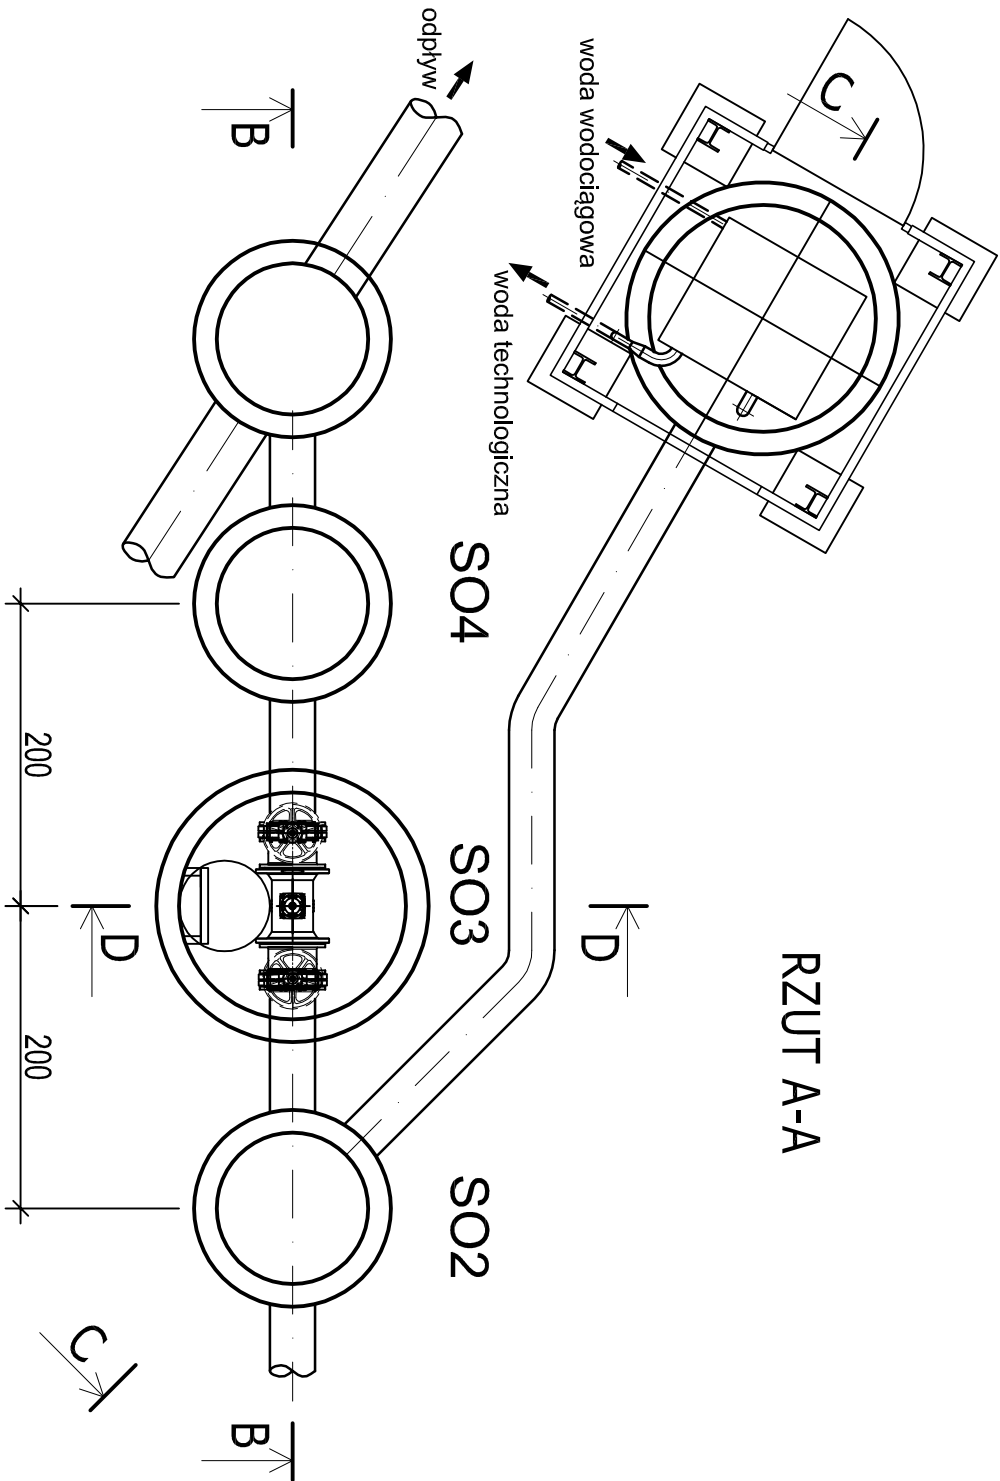

ECOKUBE		TECHNOLOGIE OCHRONY ŚRODOWISKA	
Inwestor:		Sycowska Gospodarka Komunalna sp. z o.o., ul. Wrocławska 8, 56-500 Syców	
Zadanie inwestycyjne:		PRZEBUDOWA I ROZBUDOWA KOMUNALNEJ OCZYSZCZALNI ŚCIEKÓW W SYCOWIE	
Nazwa opracowania:		PROJEKT BUDOWLANY PRZEBUDOWY I ROZBUDOWY KOMUNALNEJ OCZYSZCZALNI ŚCIEKÓW W SYCOWIE	Faza: P.B
Tytuł rysunku:		Ob. nr 29 studnia przepływomierza, pompownia wody technologicznej	Skala: 1:50
PROJEKTOWAŁ mgr inż. Katarzyna Matuszewska - Turniak SPRAWDZIŁ mgr inż. Włodzisław Kuśmierczyk OPRACOWAŁ mgr inż. Bartosz Zagórski		NR UPRAWNIENI LOD/0894/PD05/08 4899WL	Podpis Data: 31.01.2019
			Nr rysunku: 18/T