
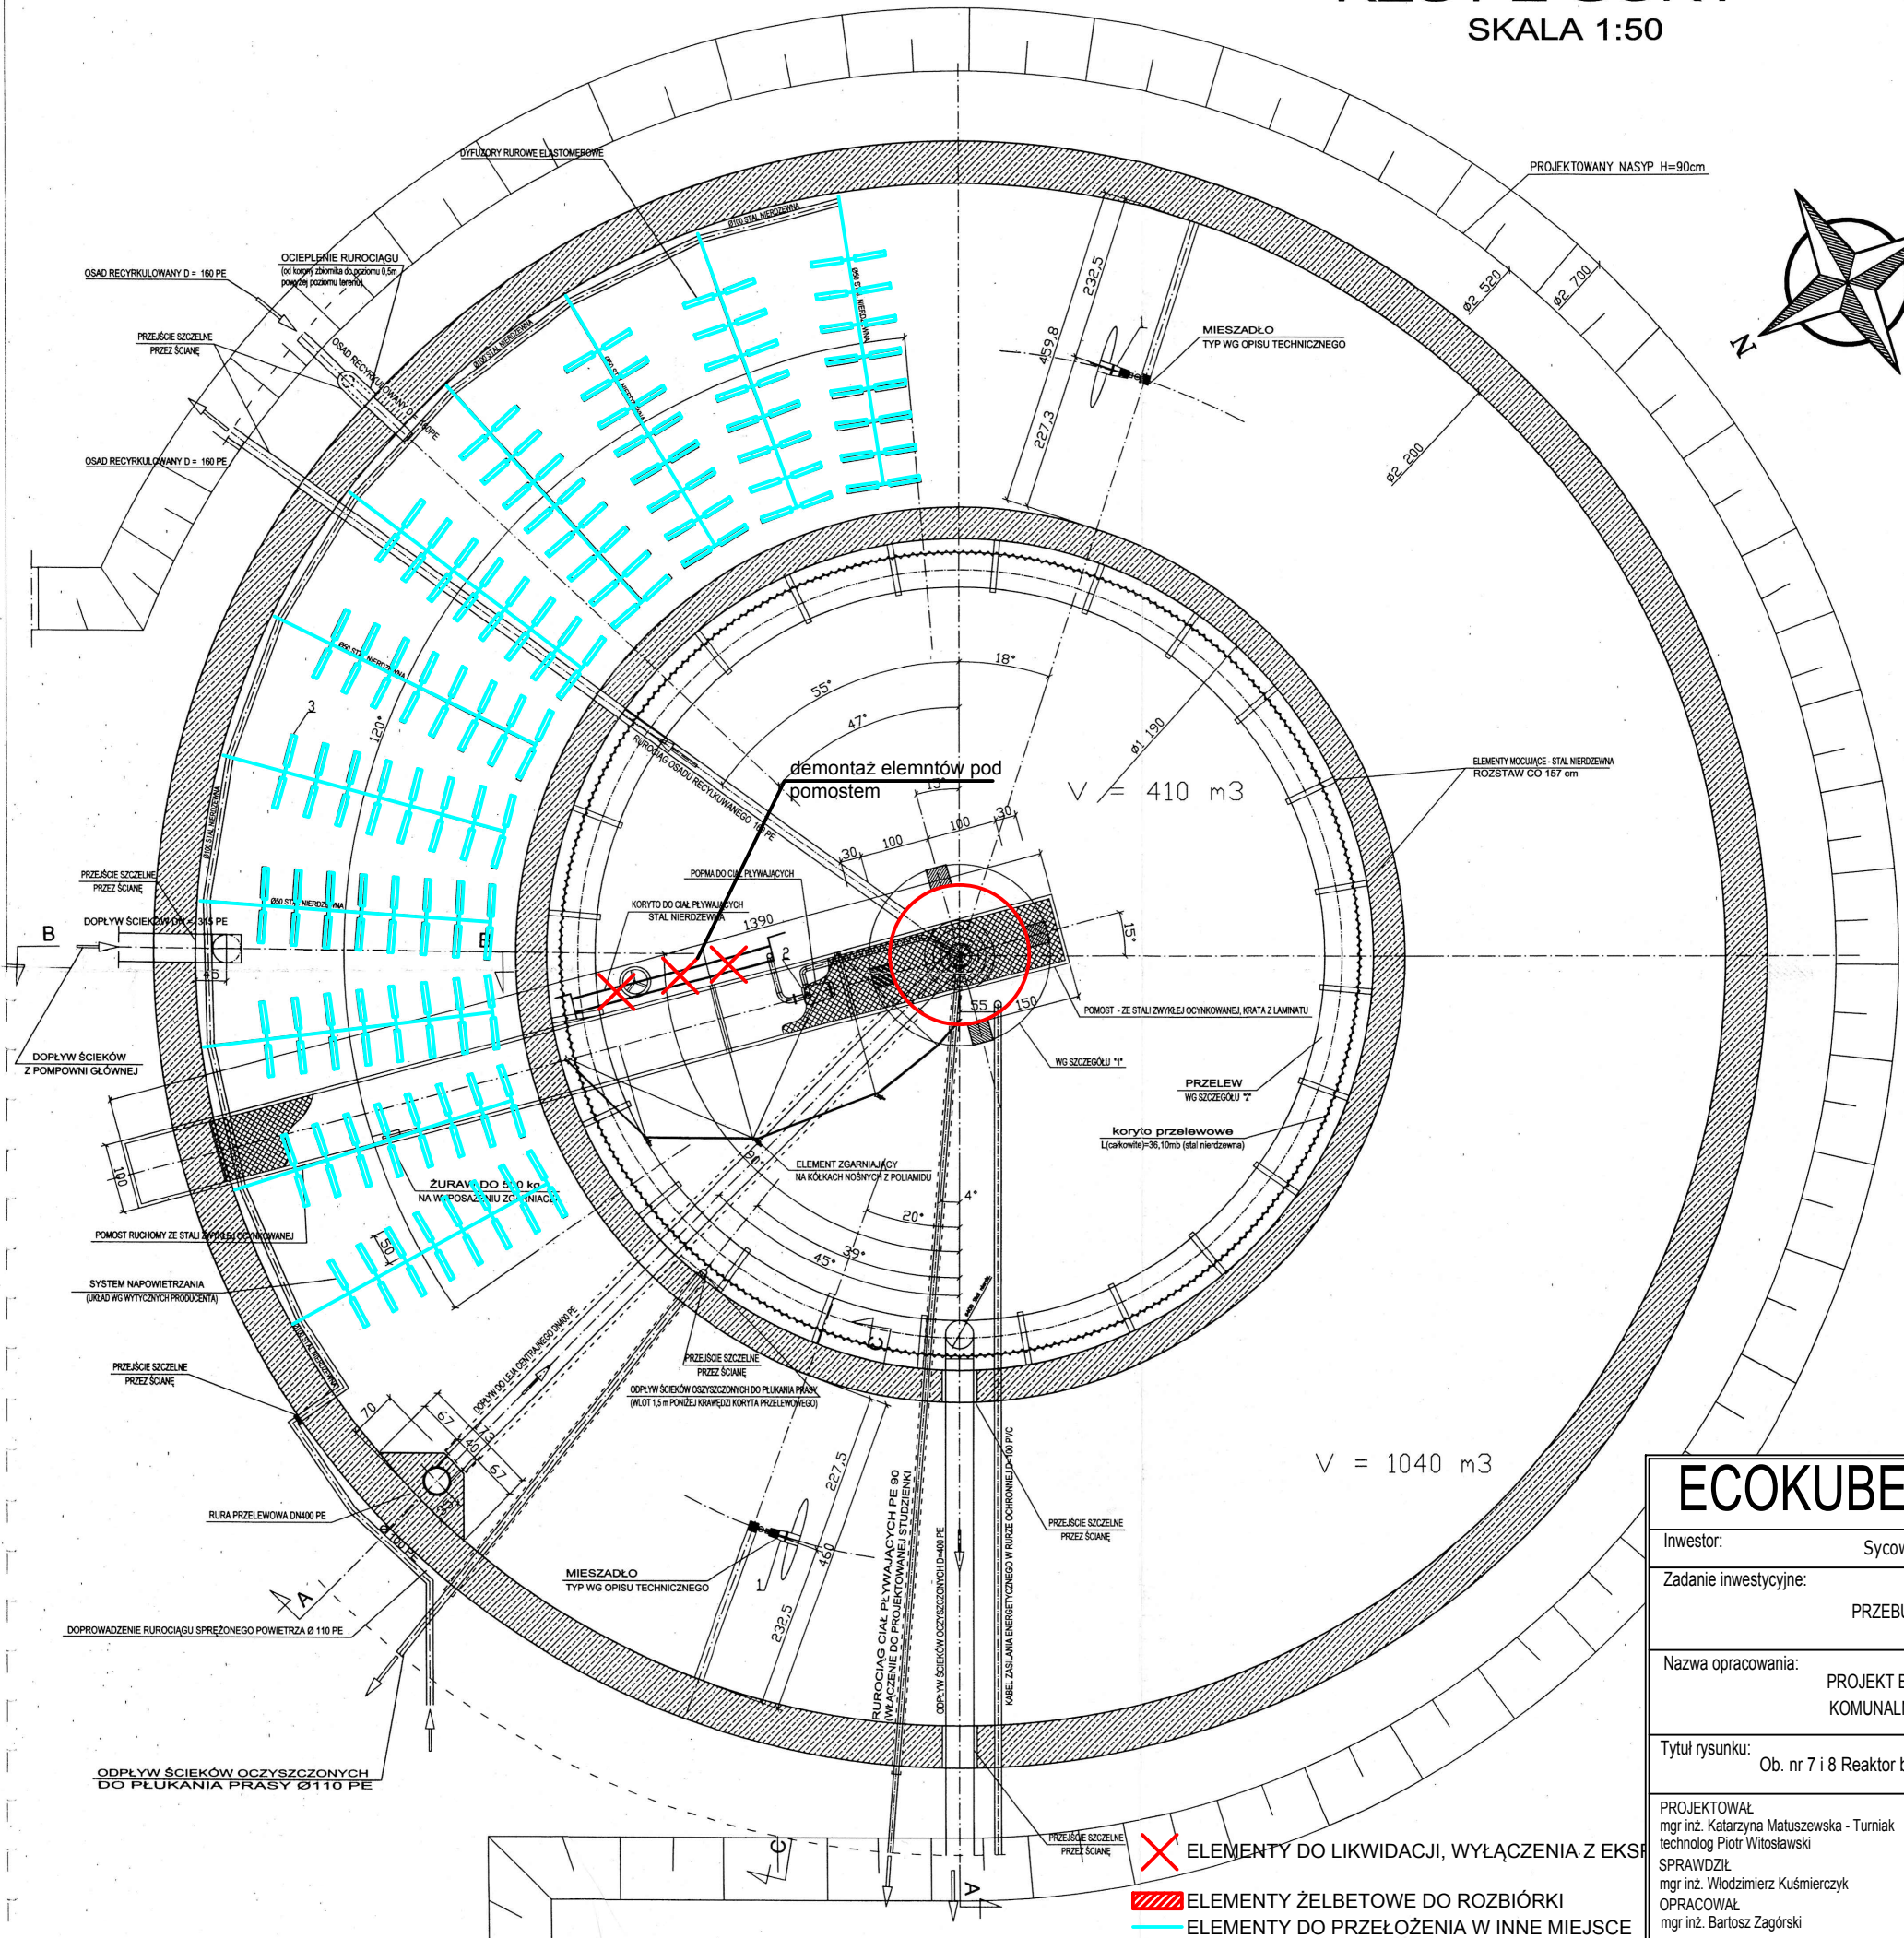


RZUT Z GÓRY
SKALA 1:50

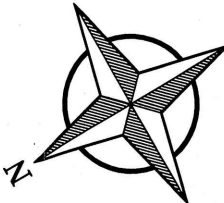

UWAGA:
1. Oba reaktory biologiczne są swoimi lustrzanymi odbiciami

ECOKUBE		TECHNOLOGIE OCHRONY ŚRODOWISKA	
Inwestor:		Sycowska Gospodarka Komunalna sp. z o.o., ul. Wrocławska 8, 56-500 Syców	
Zadanie inwestycyjne:		PRZEBUDOWA I ROZBUDOWA KOMUNALNEJ OCZYSZCZALNI ŚCIEKÓW W SYCOWIE	
Nazwa opracowania:		PROJEKT BUDOWLANY PRZEBUDOWY I ROZBUDOWY KOMUNALNEJ OCZYSZCZALNI ŚCIEKÓW W SYCOWIE	Faza: P.B
Tytuł rysunku:		Ob. nr 7 i 8 Reaktor biologiczny rzut elementy do demontażu, zmiany położenia	Data: 31.01.2019
PROJEKTOWAŁ mgr inż. Katarzyna Matuszewska - Turniak technolog Piotr Witowski SPRAWDZIŁ mgr inż. Włodzisław Kuśmierczyk OPRACOWAŁ mgr inż. Bartosz Zagórski		NR UPRAWNIEŃ LOD/0894/POOS/08 -- 48/99/WŁ --	Nr rysunku: 4/T