OB. NR 10 OSADNIK WTÓRNY II

RZUT A - A

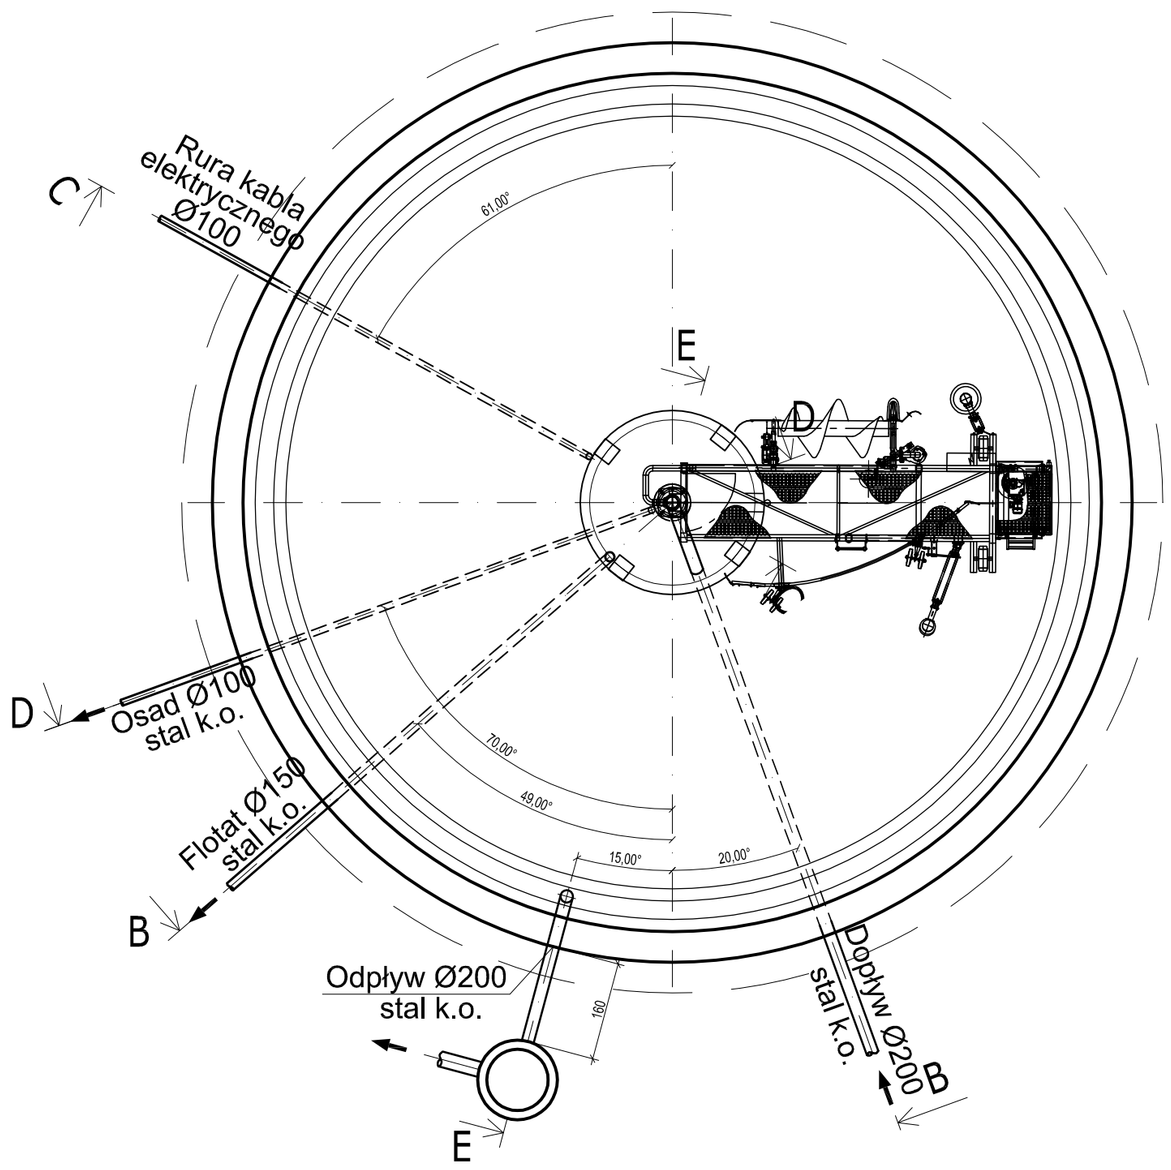

Przekrój E - E

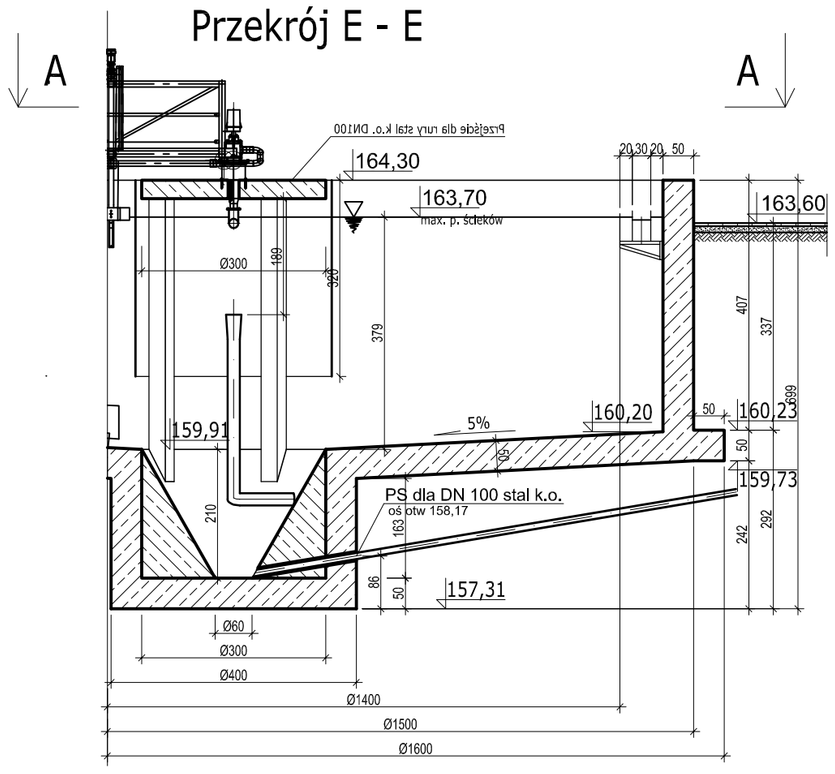

Przekrój E - E

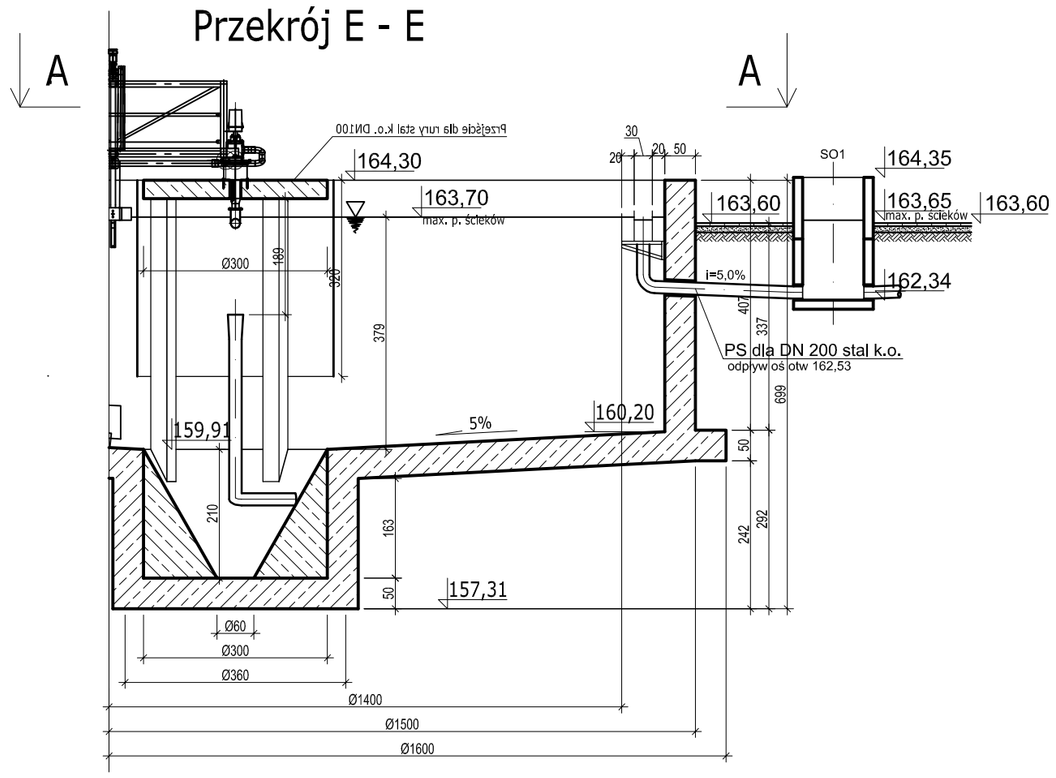

Przekrój B - B

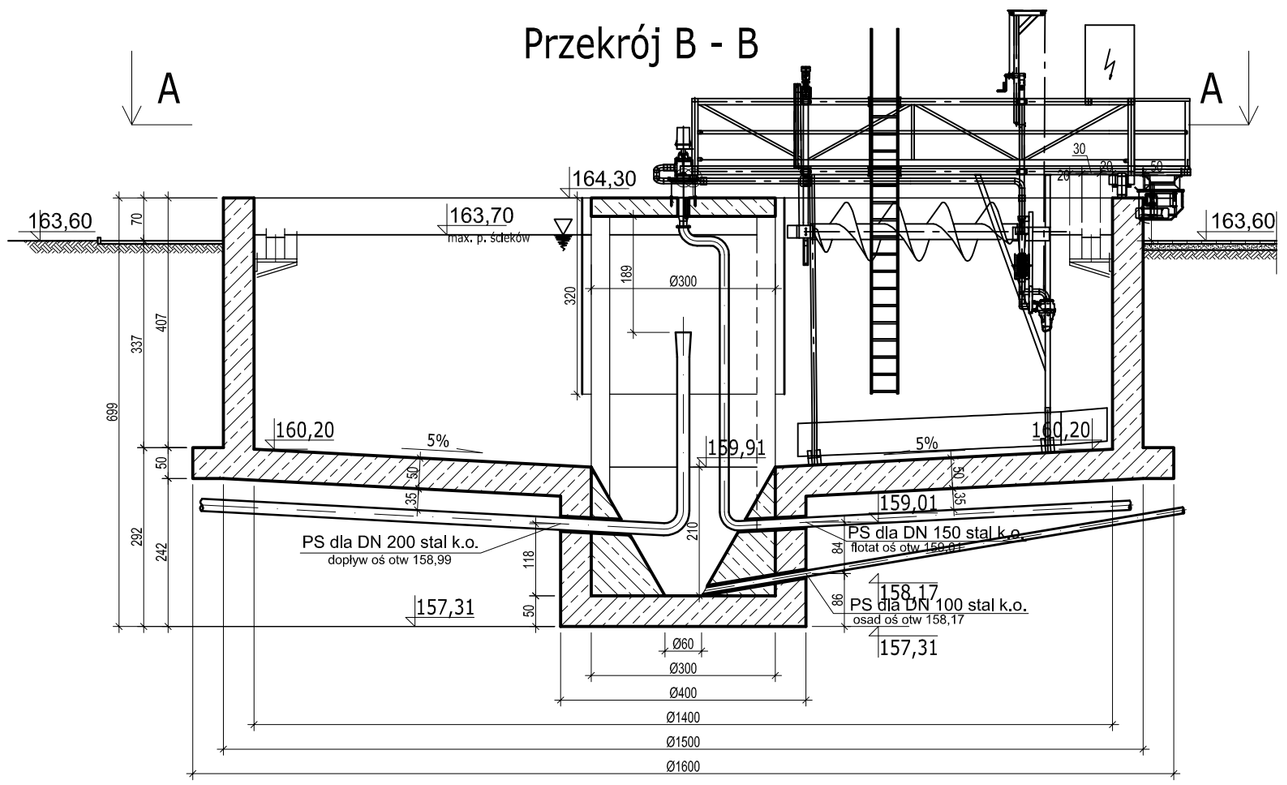

Przekrój C - C

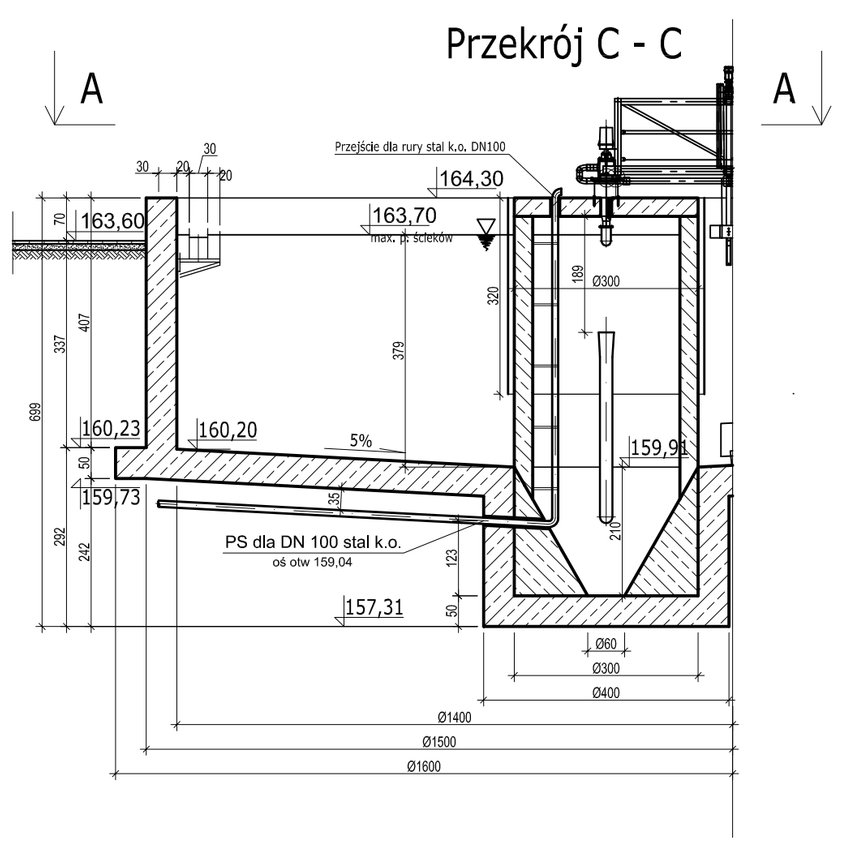

UWAGI:
1. RYSUNEK ROZPATRYWAĆ ŁĄCZNIE Z Z RYSUNKAMI BRANŻY KONSTRUKCYJNEJ I ELEKTRYCZNEJ

ECOKUBE TECHNOLOGIE OCHRONY ŚRODOWISKA Ecokube Sp. z o.o., ul. Wólczańska 128/134, 90-527 Łódź			
Inwestor: Sycowska Gospodarka Komunalna sp. z o.o., ul. Wrocławska 8, 56-500 Syców			
Zadanie inwestycyjne: PRZEBUDOWA I ROZBUDOWA KOMUNALNEJ OCZYSZCZALNI ŚCIEKÓW W SYCOWIE			
Nazwa opracowania: PROJEKT BUDOWLANY PRZEBUDOWY I ROZBUDOWY KOMUNALNEJ OCZYSZCZALNI ŚCIEKÓW W SYCOWIE		Branża: technologia	Faza: P.B
Tytuł rysunku: Ob. nr 10 Osadnik wtórny II rzut i przekroje		Skala: 1:100	Data: 31.01.2019
PROJEKTOWAŁ mgr inż. Katarzyna Matuszewska - Turniak technolog Piotr Włosławski SPRAWDZIŁ mgr inż. Włodzimierz Kuśmierczyk OPRACOWAŁ mgr inż. Bartosz Zagórski	NR UPRAWNIEŃ LOD/0894/POOS/08 -- 48/99/WŁ --	PODPIS	Nr rysunku: 9/T