


ROZDZIELNICA GŁÓWNA  
Pi = 243,7 kW Po=146,22 kW

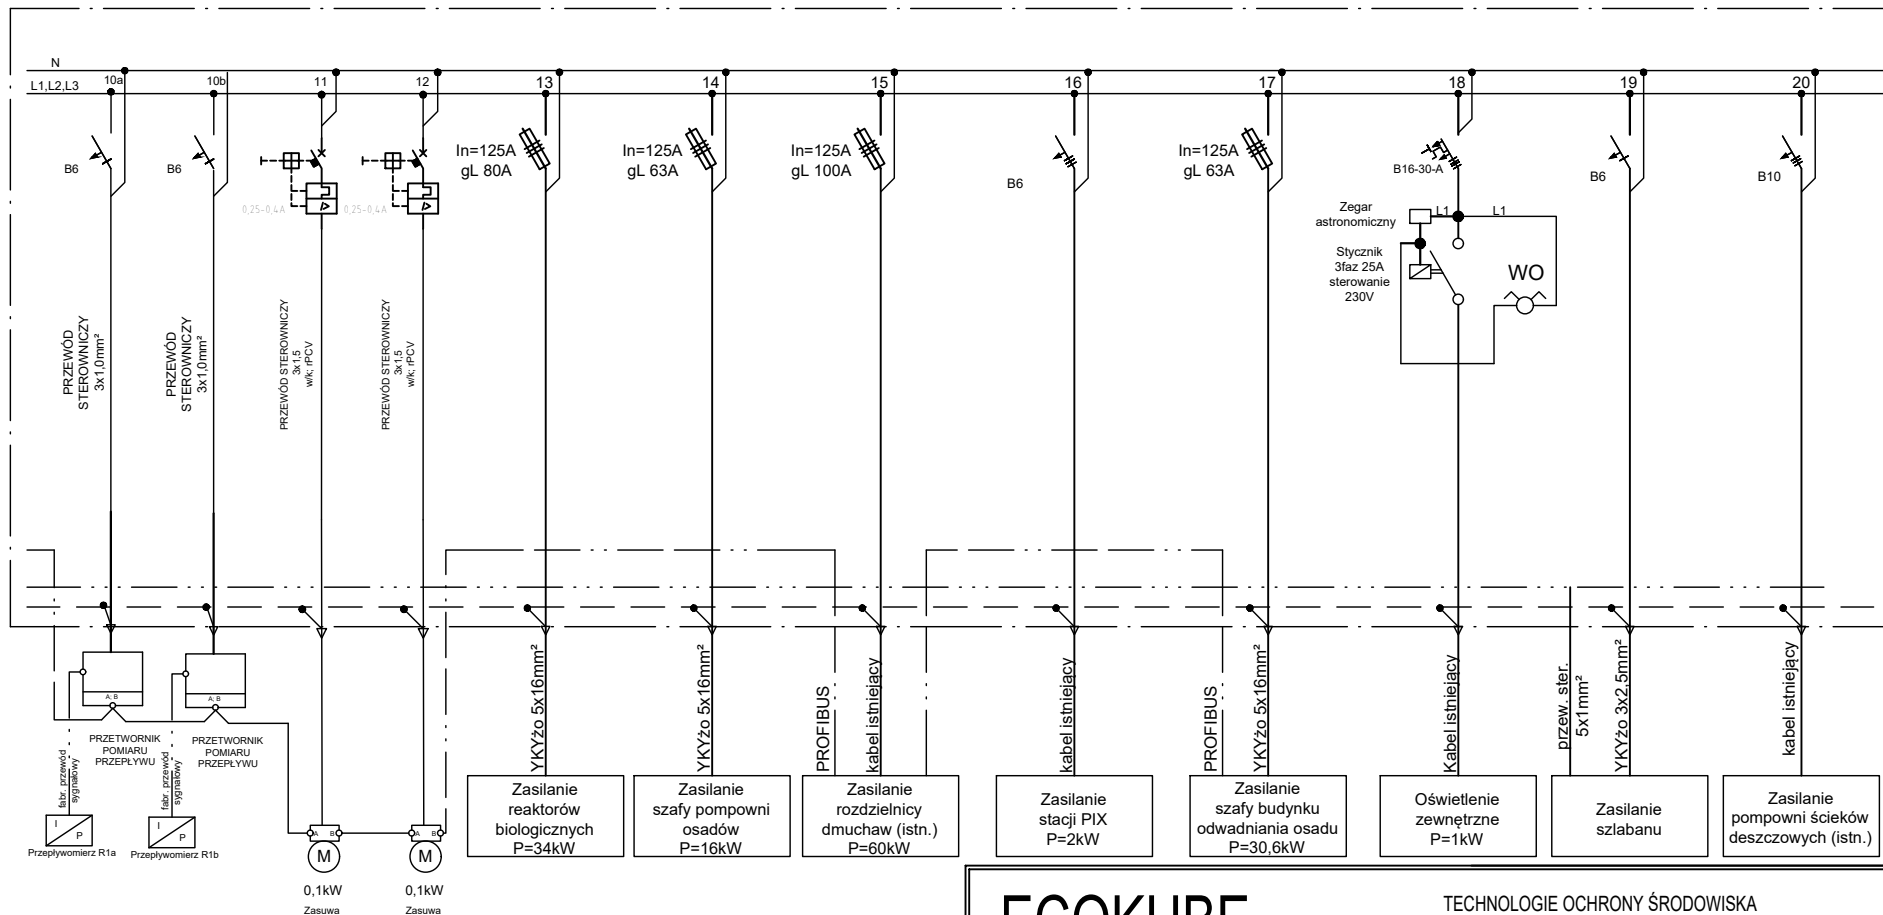

ECOKUBE

TECHNOLOGIE OCHRONY ŚRODOWISKA

Ecokube Sp. z o.o., ul. Wólczańska 128/134, 90-527 Łódź

Inwestor: Sycowska Gospodarka Komunalna sp. z o.o., ul. Wrocławska 8, 56-500 Syców

Zadanie inwestycyjne: PRZEBUDOWA I ROZBUDOWA KOMUNALNEJ OCZYSZCZALNI ŚCIEKÓW W SYCOWIE

Nazwa opracowania: PROJEKT WYKONAWCZY PRZEBUDOWY I ROZBUDOWY KOMUNALNEJ OCZYSZCZALNI ŚCIEKÓW W SYCOWIE

Branża: elektryczna

Faza: PW

Tytuł rysunku: Rozdzielnica główna "RG" - cz. 2/2

Skala:

Data: 26.03.2019

PROJEKTOWAŁ:  
tech. Janusz Bojanowski  
OPRACOWAŁ:  
inż. Artur Klarecki  
SPRAWDZIŁ:  
inż. Zbigniew Wojnarowski

NR UPRAWNIENÍ  
195/68, 248/89 WŁ

PODPIS

Nr rysunku:

8/E

GP.II-8346-263/76