


OB. NR5 – ISTN. SITOPIASKOWNIK–PROJ. FUNDAMENT Z POMOSTEM  
OB. NR6 – PROJ. KRATOPIASKOWNIK–PROJ. FUNDAMENT Z POMOSTEM

WIDOK POMOSTÓW 1:50

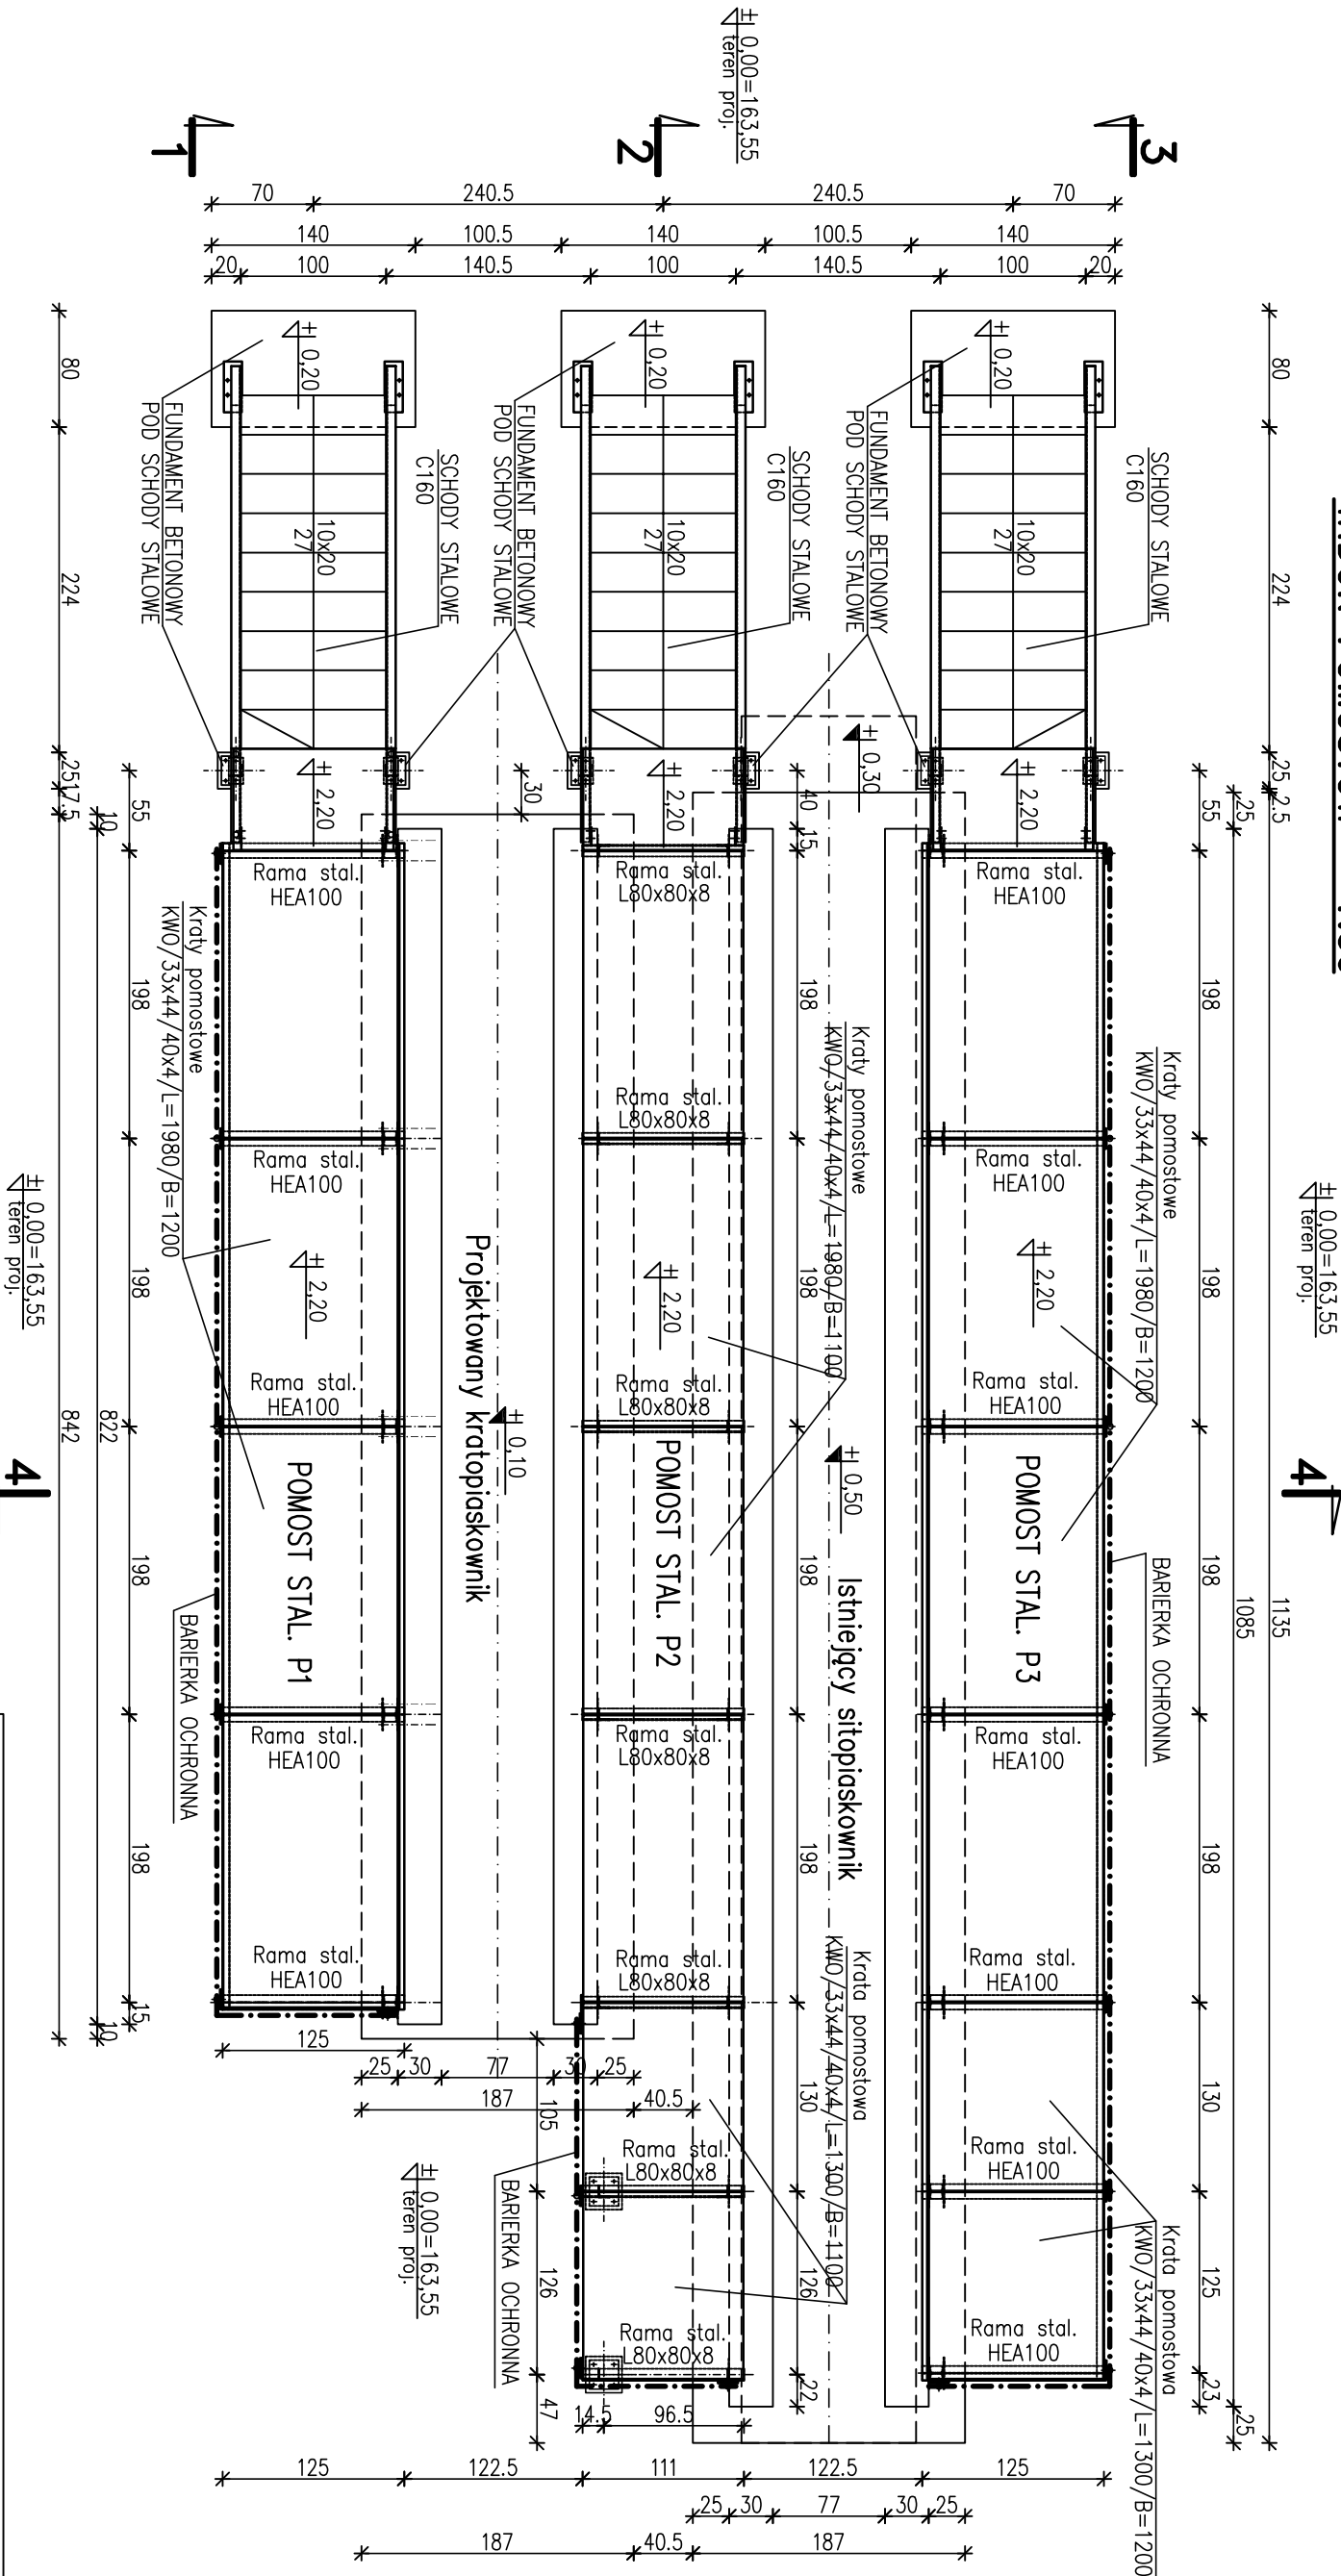

- UWAGA:**
1. RYS. ROZPATRYWAĆ ŁĄCZNIE Z PROJEKTEM TECHNOLOGICZNYM.
  2. ZABEZPIECZENIA ANTYKOROZYJNE WG OPISU TECHNICZNEGO.
  3. WSZYSTKIE WYPUKŁE KRAWĘDZIE SFAZOWAĆ – 2x2cm.
  4. WYMIARY PODANO W CM.
- BETON C30/37**  
**BETON PODŁOŻA C8/10**  
**STAL KL. A–IIIN RB500W**  
**STAL PROFILOWA S235JR**

ECOKUBE		TECHNOLOGIE OCHRONY ŚRODOWISKA	
Inwestor:		Sycowska Gospodarka Komunalna sp. z o.o., ul. Wrocławska 8, 56-500 Syców	
Zadanie inwestycyjne:		PRZEBUDOWA I ROZBUDOWA KOMUNALNEJ OCZYSZCZALNI ŚCIEKÓW W SYCOWIE	
Nazwa opracowania:		PROJEKT WYKONAWCZY PRZEBUDOWY I ROZBUDOWY KOMUNALNEJ OCZYSZCZALNI ŚCIEKÓW W SYCOWIE	
Branża:		konstrukcja	Faza:
Tytuł rysunku:		OB. NR 5 - ISTN. SITOPIASKOWNIK - PROJ. FUNDAMENT Z POMOSTEM OB. NR 6 - PROJ. KRATOPIASKOWNIK - PROJ. FUNDAMENT Z POMOSTEM Widok pomostów	Data: 03.2019
PROJEKTOWAŁ mgr inż. Romuald Chomiczewski OPRACOWAŁ Techn. bud. Alina Zagajska SPRAWDZIŁ mgr inż. Paweł Kimażyński		NR UPRAWNIEN 413/73LW	PODPIS
		1809/1WŁ	Nr rysunku: K.P.W.5/6-2