


OB. NR5 – ISTN. SITOPIASKOWNIK–PROJ. FUNDAMENT Z POMOSTEM
OB. NR6 – PROJ. KRATOPIASKOWNIK–PROJ. FUNDAMENT Z POMOSTEM

PRZEKRÓJ 3–3 1:50
PROJ. POMOST PRZY ISTN. SITOPIASKOWNIKU

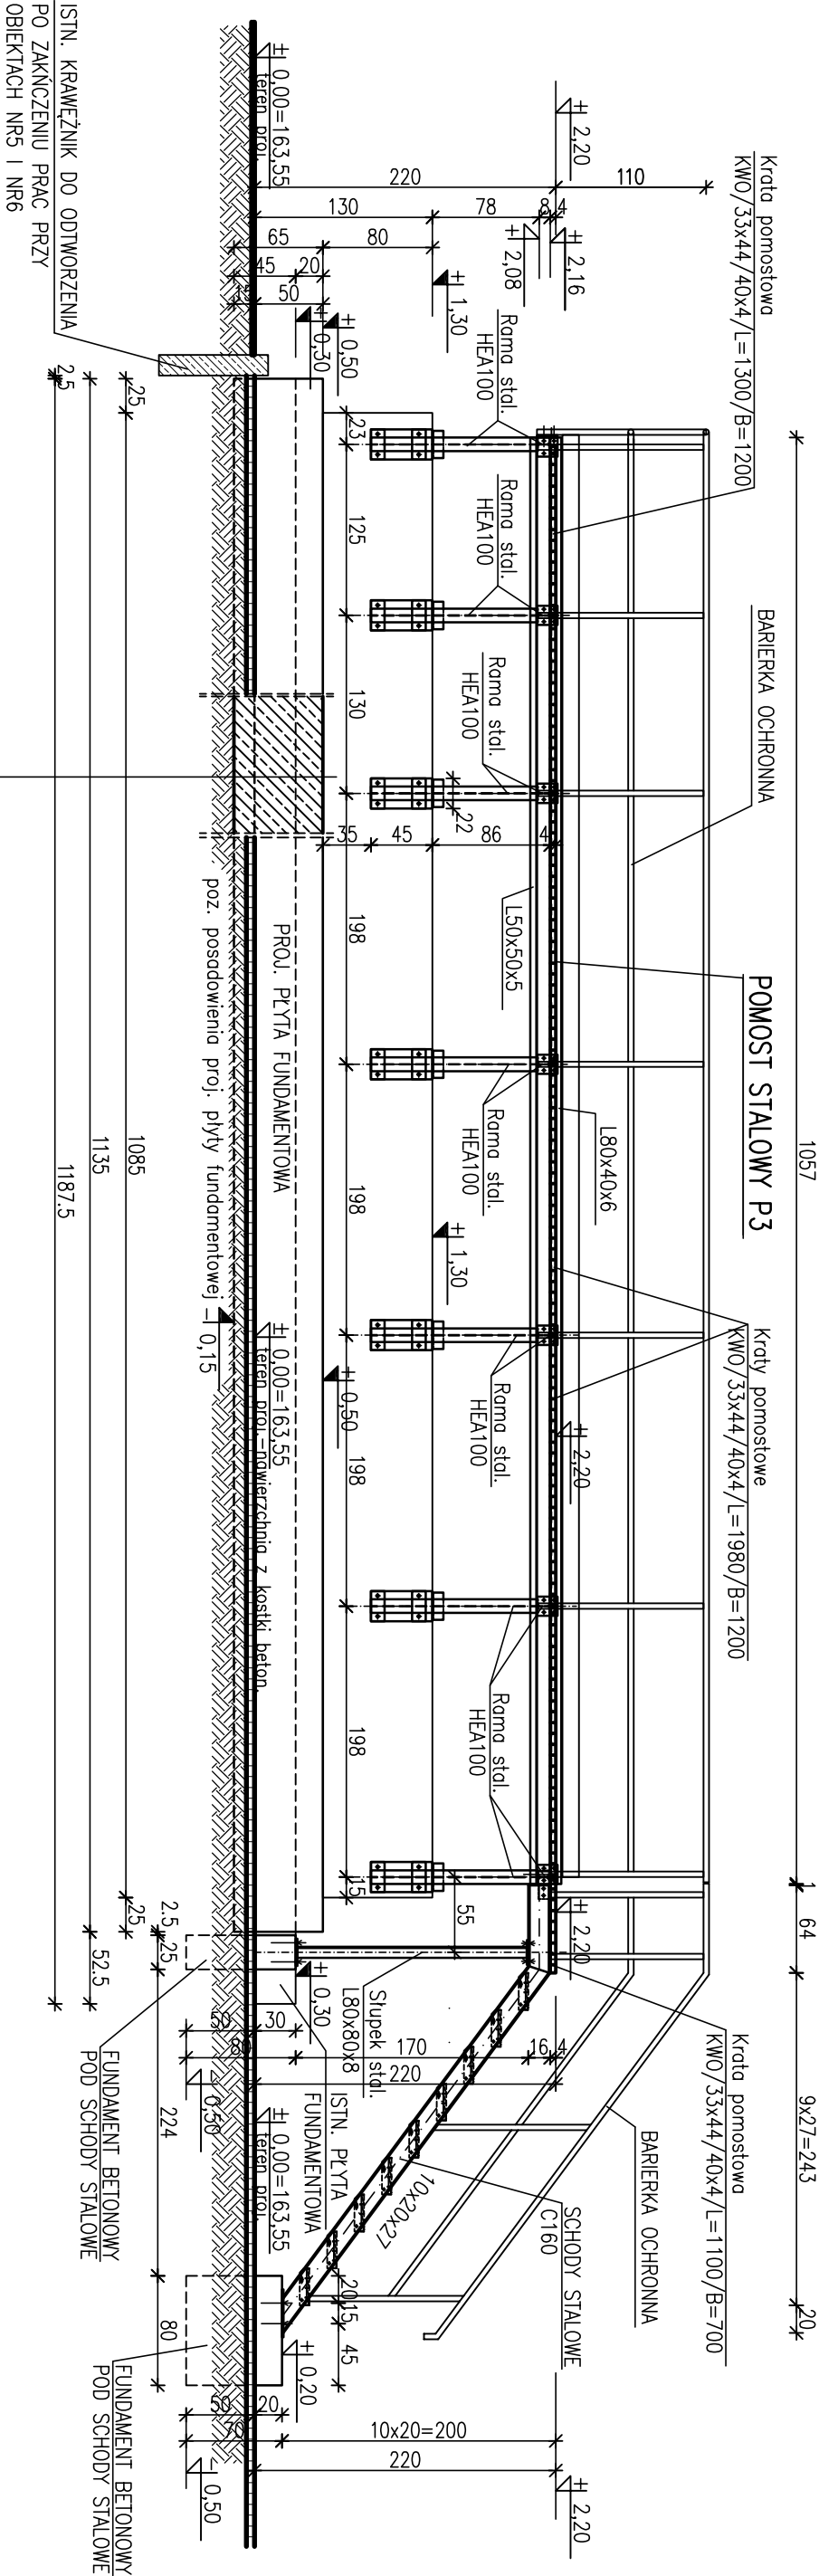

| |
|--|
| Proj. płyta fundamentowa zelbet. C30/37 – 20/65cm |
| Istn. płyta fundam. zelbet. |

- UWAGA:**
1. RYS. ROZPATRYWAĆ ŁĄCZNIE Z PROJEKTEM TECHNOLOGICZNYM.
 2. ZABEZPIECZENIA ANTYKOROZYJNE WG OPISU TECHNICZNEGO.
 3. WSZYSTKIE WYPUKŁE KRAWĘDZIE SFAZOWAĆ – 2x2cm.
 4. WYMIARY PODANO W cm.
- BETON C30/37**
BETON PODŁOŻA C8/10
STAL KL. A–IIIN RB500W
STAL PROFILOWA S235JR

| | | | |
|---|---|--|---------------------------|
| ECOKUBE | | TECHNOLOGIE OCHRONY ŚRODOWISKA | |
| Inwestor: | | EcoKube Sp. z o.o., ul. Wólczańska 128/134, 90-527 Łódź | |
| Zadanie inwestycyjne: | | Sycowska Gospodarka Komunalna sp. z o.o., ul Wrocławska 8,56-500 Syców | |
| PRZEBUDOWA I ROZBUDOWA KOMUNALNEJ OCZYSZCZALNI ŚCIEKÓW W SYCOWIE | | | |
| Nazwa opracowania: | PROJEKT WYKONAWCZY PRZEBUDOWY I ROZBUDOWY KOMUNALNEJ OCZYSZCZALNI ŚCIEKÓW W SYCOWIE | Branża: | konstrukcja |
| Tytuł rysunku: | OB. NR 5 - ISTN. SITOPIASKOWNIK - PROJ. FUNDAMENT Z POMOSTEM OB. NR 6 - PROJ. KRATOPIASKOWNIK - PROJ. FUNDAMENT Z POMOSTEM Przekrój 3 - 3 | Skala: | 1:50 |
| PROJEKTOWAŁ mgr inż. Romuald Chomiczewski OPRACOWAŁ Techn. bud. Alina Zagajska SPRAWDZIŁ mgr inż. Paweł Kimażyński | NR UPRAWNIENIA 413/73KLW | PODPIS | Nr rysunku: K.PW.5/6-5 |