


# SCHEMAT OCZYSZCZALNI ŚCIEKÓW DLA M. SYCOW

- zbiorniki retencyjne remont powierzchni bocznych  
dopływ pompowy z pomowni głównej przy intensywnych napływach  
odpływ pompowo-grawitacyjny do pompowni głównej

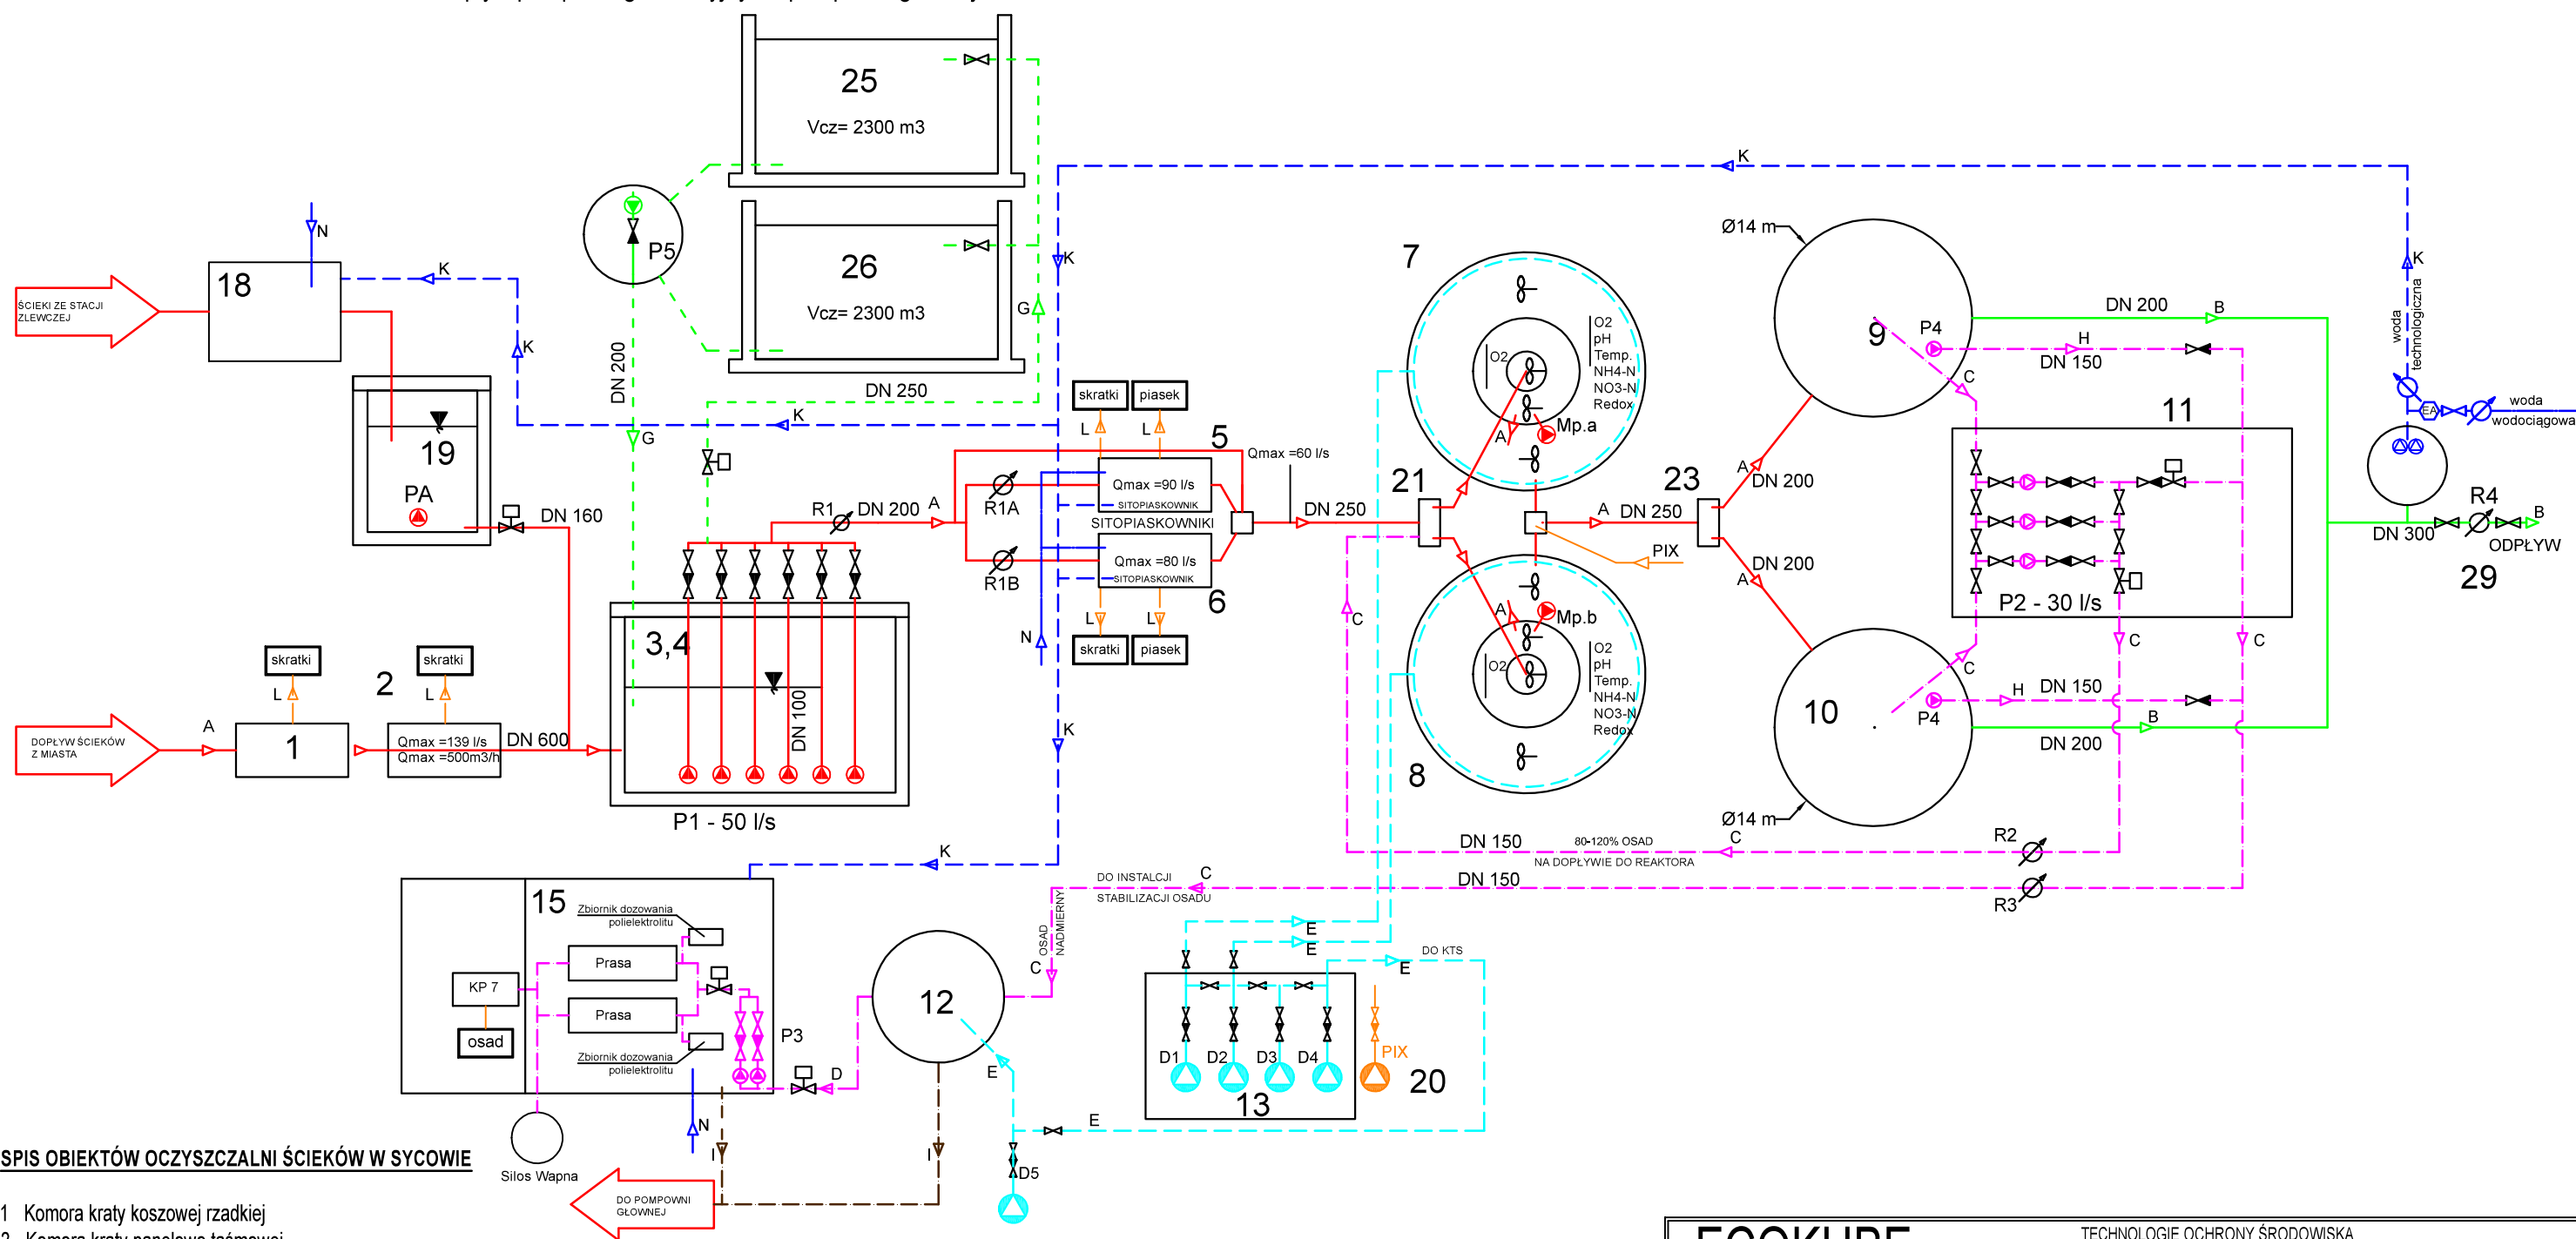

## SPIS OBIEKTÓW OCZYSZCZALNI ŚCIEKÓW W SYCOWIE

- 1 Komora kraty koszowej rzadkiej
- 2 Komora kraty panelowo taśmowej
- 3 Pompownia główna I-ego stopnia
- 4 Pompownia główna II-ego stopnia
- 5 Słupki piasek
- 6 Kratopiskownik
- 7 Reaktor biologiczny I
- 8 Reaktor biologiczny II
- 9 Osadnik wtórny I
- 10 Osadnik wtórny II
- 11 Pompownia osadu
- 12 Komora tlenowej stabilizacji osadu KTS
- 13 Budynek techniczny
- 14 Budynek gospodarczy
- 15 Budynek odwadniania osadu
- 16 Magazyn osadu odwodnionego I
- 17 Magazyn osadu odwodnionego II

- 18 Stacja zlewna
- 19 Zbiornik odświeżania ścieków dowożonych
- 20 Zbiornik PIX
- 21 Komora rozdzielcza przed reaktorami biologicznymi
- 22 Komora zbiorcza ścieków po stopniu biologicznym
- 23 Komora rozdzielcza przed osadnikami
- 24 Studnia zbiorcza ścieków po osadnikach
- 25 Zbiornik retencyjny I
- 26 Zbiornik retencyjny II
- 27 Dmuchawa dla KTS
- 28 Pompownia wody deszczowej
- 29 Studnia przepływomierza, pompownia wody technologicznej

## OZNACZENIA:

- A ŚCIEKI SUROWE
- B ŚCIEKI OCZYSZCZONE
- C OSAD BIOLOGICZNY
- D OSAD USTABILIZOWANY
- E SPRĘŻONE POWIETRZE
- F WODA ODCIEKOWA
- G PRZELEW
- H FLOTAT
- I WODA NADOSADOWA
- J INSTALACJA DEODORYZACJI
- K WODA TECHNOLOGICZNA
- L STRUMIENIE ODPADÓW
- M WODY DESZCZOWE
- N WODA WODOCIĄGOWA

## OZNACZENIA:

- ZAWÓR
- ZAWÓR ZWROTNY
- POMPA
- ZAWÓR ANTYSKARZENIOWY
- PRZEPŁYWOMIERZ / WODOMIERZ

- P - pompy
- M - mieszadła
- R - przepływomierze

## ECOKUBE

TECHNOLOGIE OCHRONY ŚRODOWISKA

Ecokube Sp. z o.o., ul. Wólczańska 128/134, 90-527 Łódź

Inwestor: Sycowska Gospodarka Komunalna sp. z o.o., ul. Wrocławska 8, 56-500 Syców

Zadanie inwestycyjne: PRZEBUDOWA I ROZBUDOWA KOMUNALNEJ OCZYSZCZALNI ŚCIEKÓW W SYCOWIE

Nazwa opracowania: PROJEKT WYKONAWCZY PRZEBUDOWY I ROZBUDOWY KOMUNALNEJ OCZYSZCZALNI ŚCIEKÓW W SYCOWIE

Branża: technologia

Faza: P.W.

Tytuł rysunku: Schemat technologiczny oczyszczalni ścieków w Sycowie

Skala: ---

Data: 25.03.2019

PROJEKTOWAŁ mgr inż. Katarzyna Matuszewska - Turniak  
technolog Piotr Witosławski  
SPRAWDZIŁ mgr inż. Włodzimierz Kuśmierczyk  
OPRACOWAŁ mgr inż. Bartosz Zagórski

NR UPRAWNIENIŁOD/0894/POOS/08  
--  
48/99/WŁ  
--

PODPIS

Nr rysunku:

2/T