


RZUT Z GÓRY

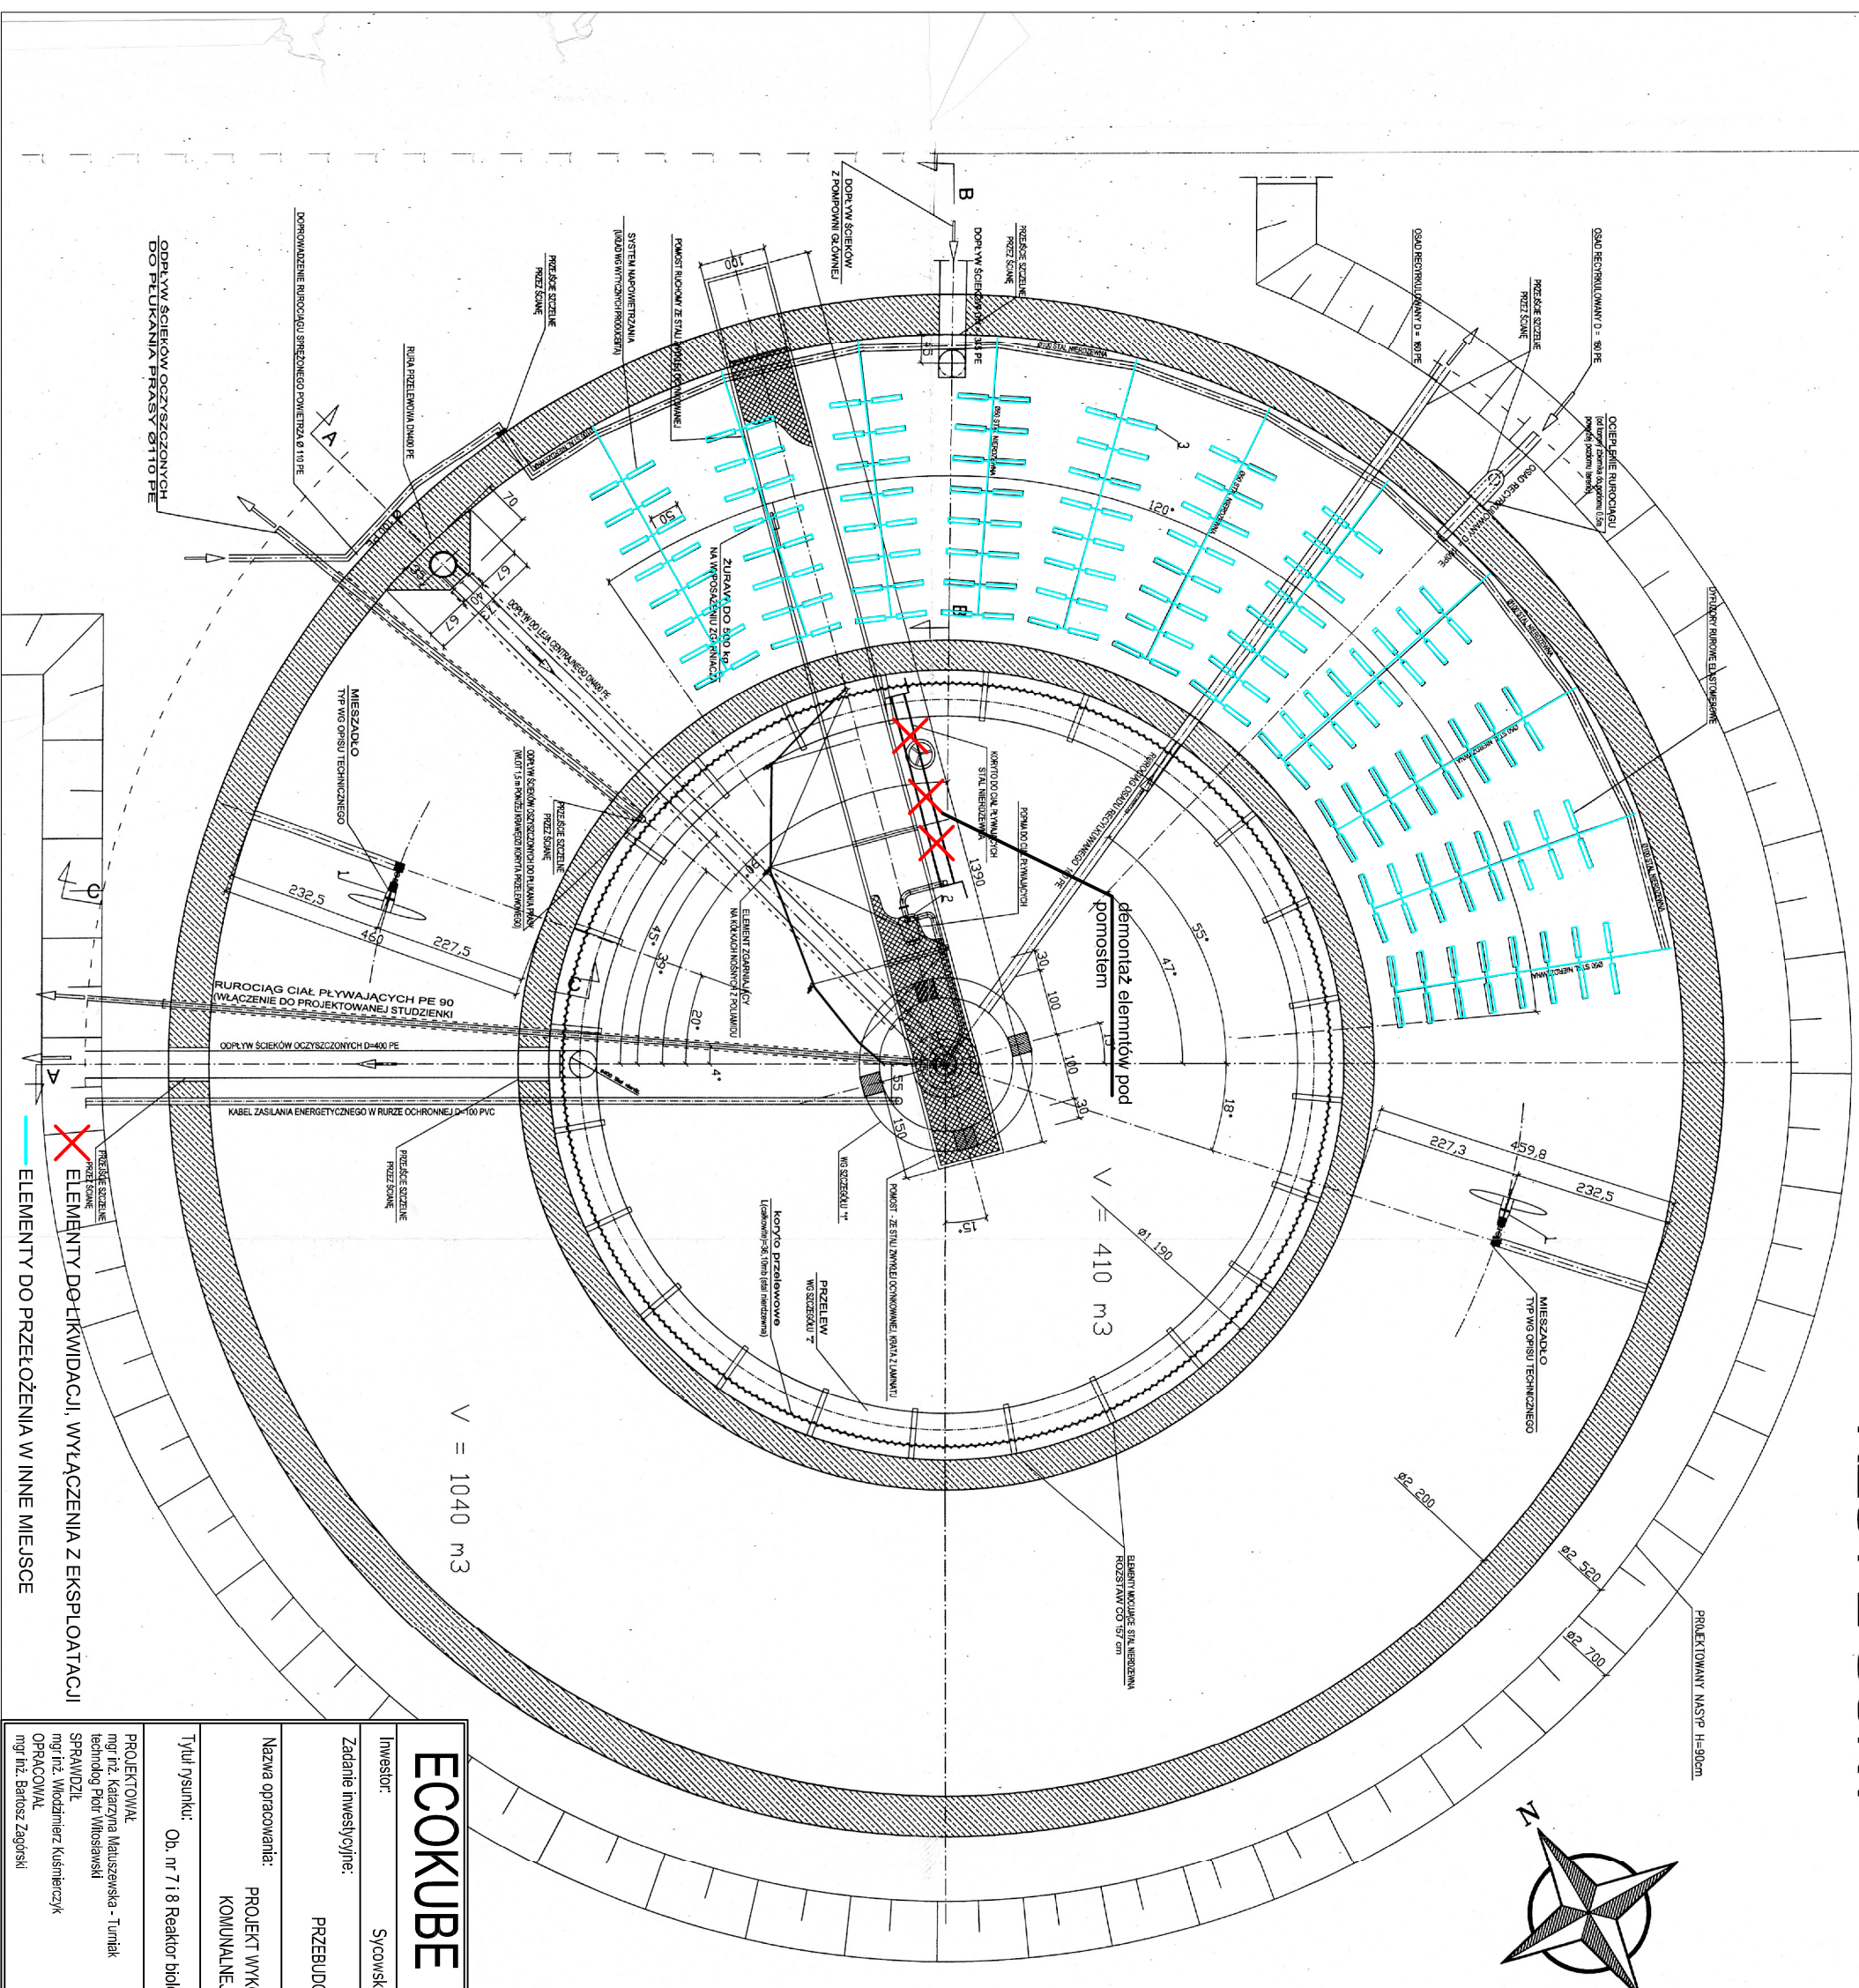

UWAGA:
1. Oba reaktory biologiczne są swoimi lustrzanymi odbiciami

TECHNOLOGIE OCHRONY ŚRODOWISKA	
Ecokube Sp. z o.o., ul. Włodzkańska 128/134, 90-527 Łódź	
Investor:	Sycowska Gospodarka Komunalna sp. z o.o., ul. Włodawska 8, 56-500 Syców
Zadanie inwestycyjne:	PRZEBUDOWA I ROZBUDOWA KOMUNALNEJ OCZYSZCZALNI ŚCIEKÓW W SYCOWIE
Nazwa opracowania:	PROJEKT WYKONAWCZY PRZEBUDOWY I ROZBUDOWY KOMUNALNEJ OCZYSZCZALNI ŚCIEKÓW W SYCOWIE
Tytuł rysunku:	Ob. nr 7 i 8 Reaktor biologiczny i zułt elementy do demontażu, zmiany połączenia
PROJEKTOWAŁ mgr inż. Katarzyna Matyszewska - Turdak technolog Piotr Wilosławski SPRAWDZIŁ mgr inż. Włodzimierz Kuśnierczyk OPRACOWAŁ mgr inż. Bartosz Zagójski	NR UPRAWNIEN LOD/0894/P.OOS/08 -- 48.99.WŁ. --
	Podpis
	Skala: 1:100
	Data: 29.03.2019
	Strona: 4/7