RZUT A - A

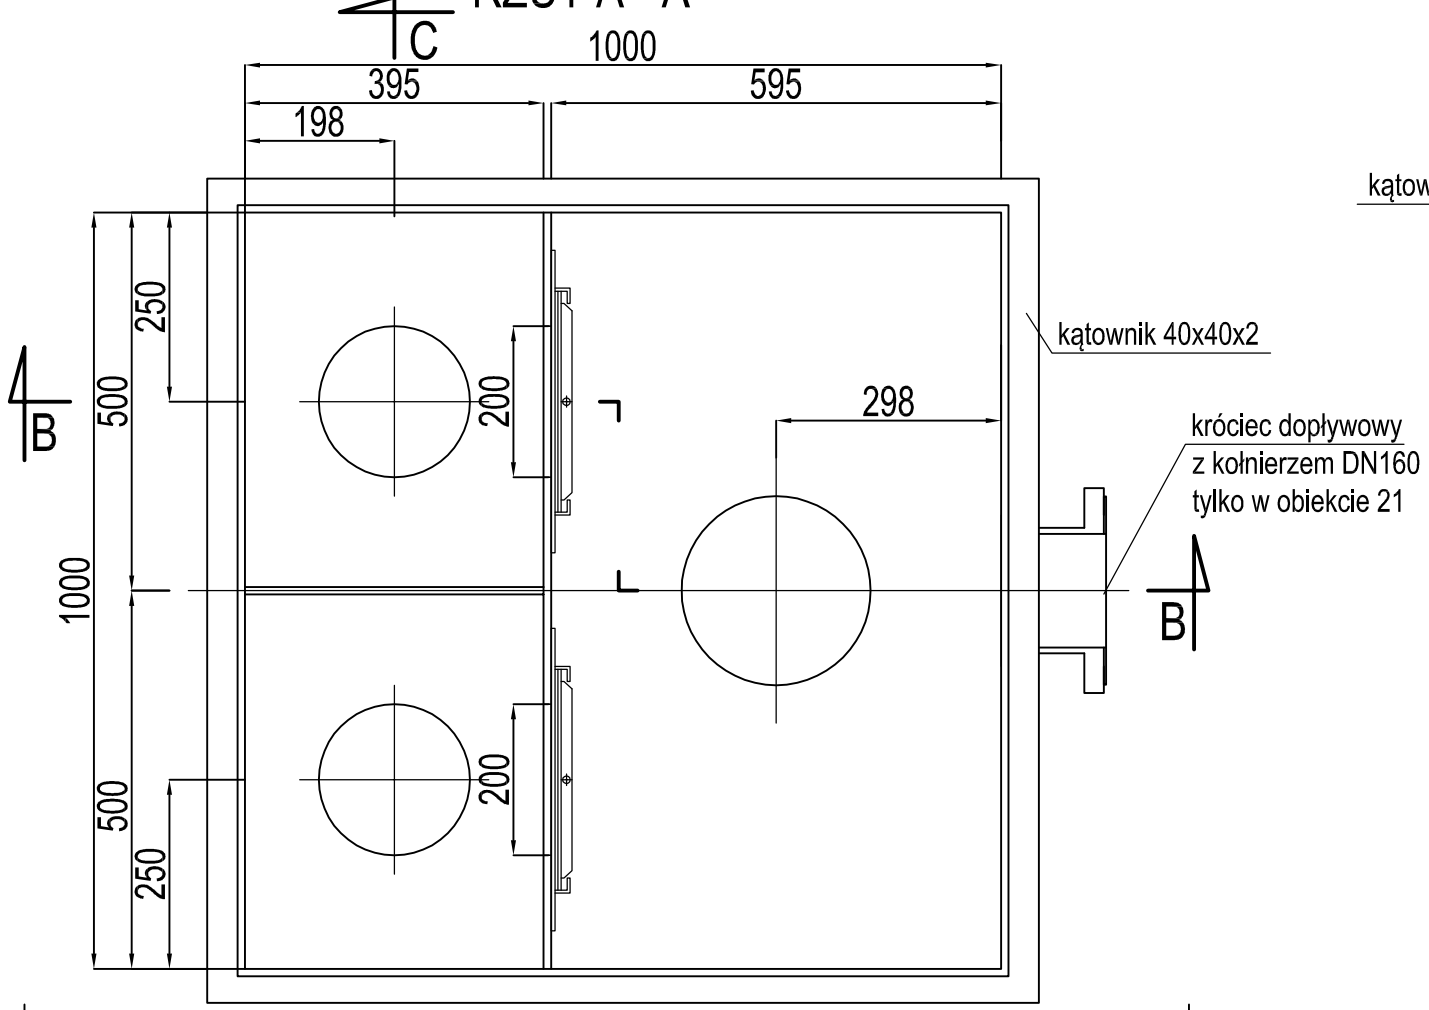

PRZEKRÓJ B - B

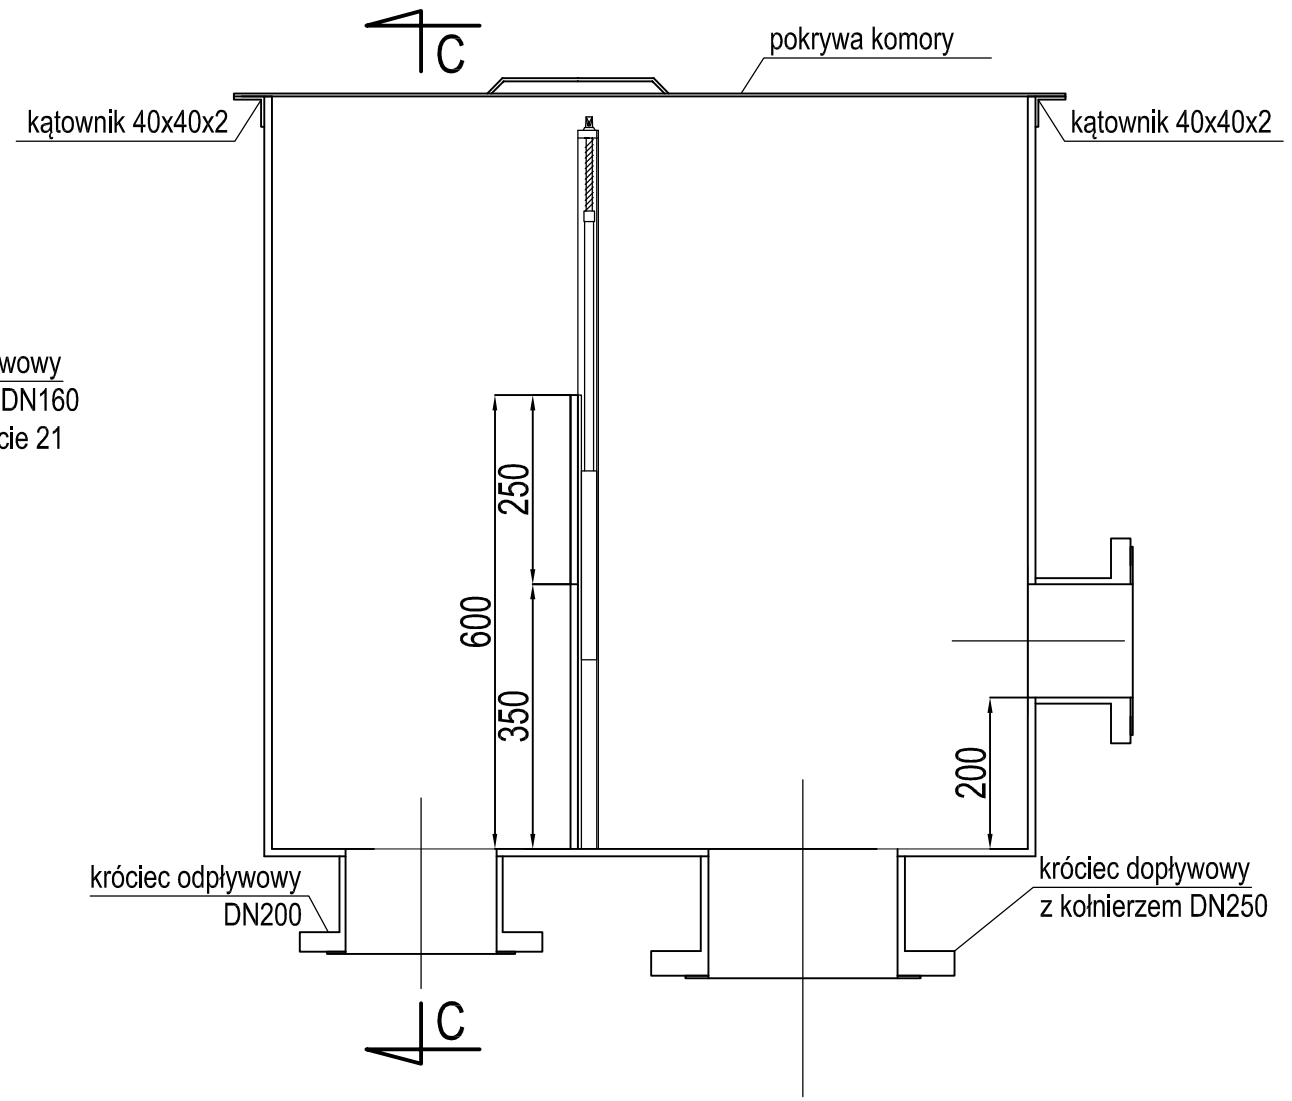

PRZEKRÓJ C - C

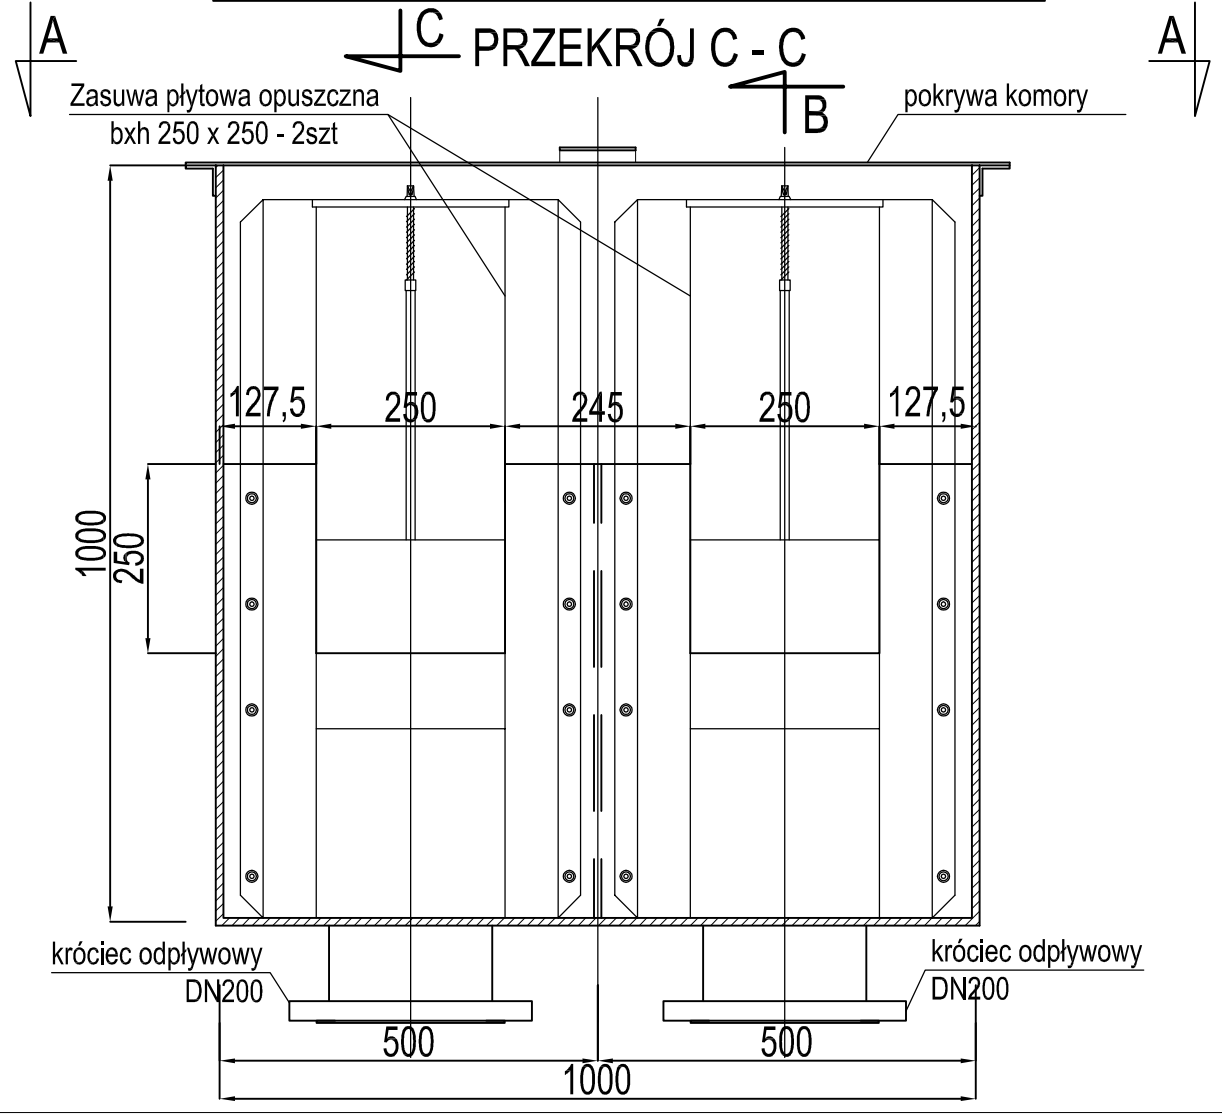

UWAGA:

1. Komorę rozdziału wykonać z blachy AISI316 gr. 10.0mm
2. Komorę wzmocnić dookoła kątownikiem 40x40x2mm
3. Pokrywę komory wykonać z blachy AISI316 gr. 4.0mm
4. Wymiary podano w mm

1. Zasuwa płytowa opuszczna bxh 250 x 250 - 2szt

ECOKUBE — TECHNOLOGIE OCHRONY ŚRODOWISKA Ecokube Sp. z o.o., ul. Wólczańska 128/134, 90-527 Łódź			
Inwestor: Sycowska Gospodarka Komunalna sp. z o.o., ul. Wrocławska 8, 56-500 Syców			
Zadanie inwestycyjne: PRZEBUDOWA I ROZBUDOWA KOMUNALNEJ OCZYSZCZALNI ŚCIEKÓW W SYCOWIE			
Nazwa opracowania: PROJEKT WYKONAWCZY PRZEBUDOWY I ROZBUDOWY KOMUNALNEJ OCZYSZCZALNI ŚCIEKÓW W SYCOWIE		Branża: technologia	Faza: P.W.
Tytuł rysunku: Ob. nr 21 i 23 Komory rozdziału ścieków i osadu rzuty i przekroje		Skala: 1:100	Data: 24.06.2019
PROJEKTOWAŁ mgr inż. Katarzyna Matuszewska - Turniak technolog Piotr Witosławski SPRAWDZIŁ mgr inż. Włodzimierz Kuśmierczyk OPRACOWAŁ mgr inż. Bartosz Zagórski	NR UPRAWNIEŃ LOD/0894/POOS/08 -- 48/99/WŁ --	PODPIS	Nr rysunku: 21/T