


OB. NR16 – MAGAZYN NA OSAD ODWODNIONY I	
OB. NR17 – MAGAZYN NA OSAD ODWODNIONY II	
PRZEKRÓJ 2-2	1:50

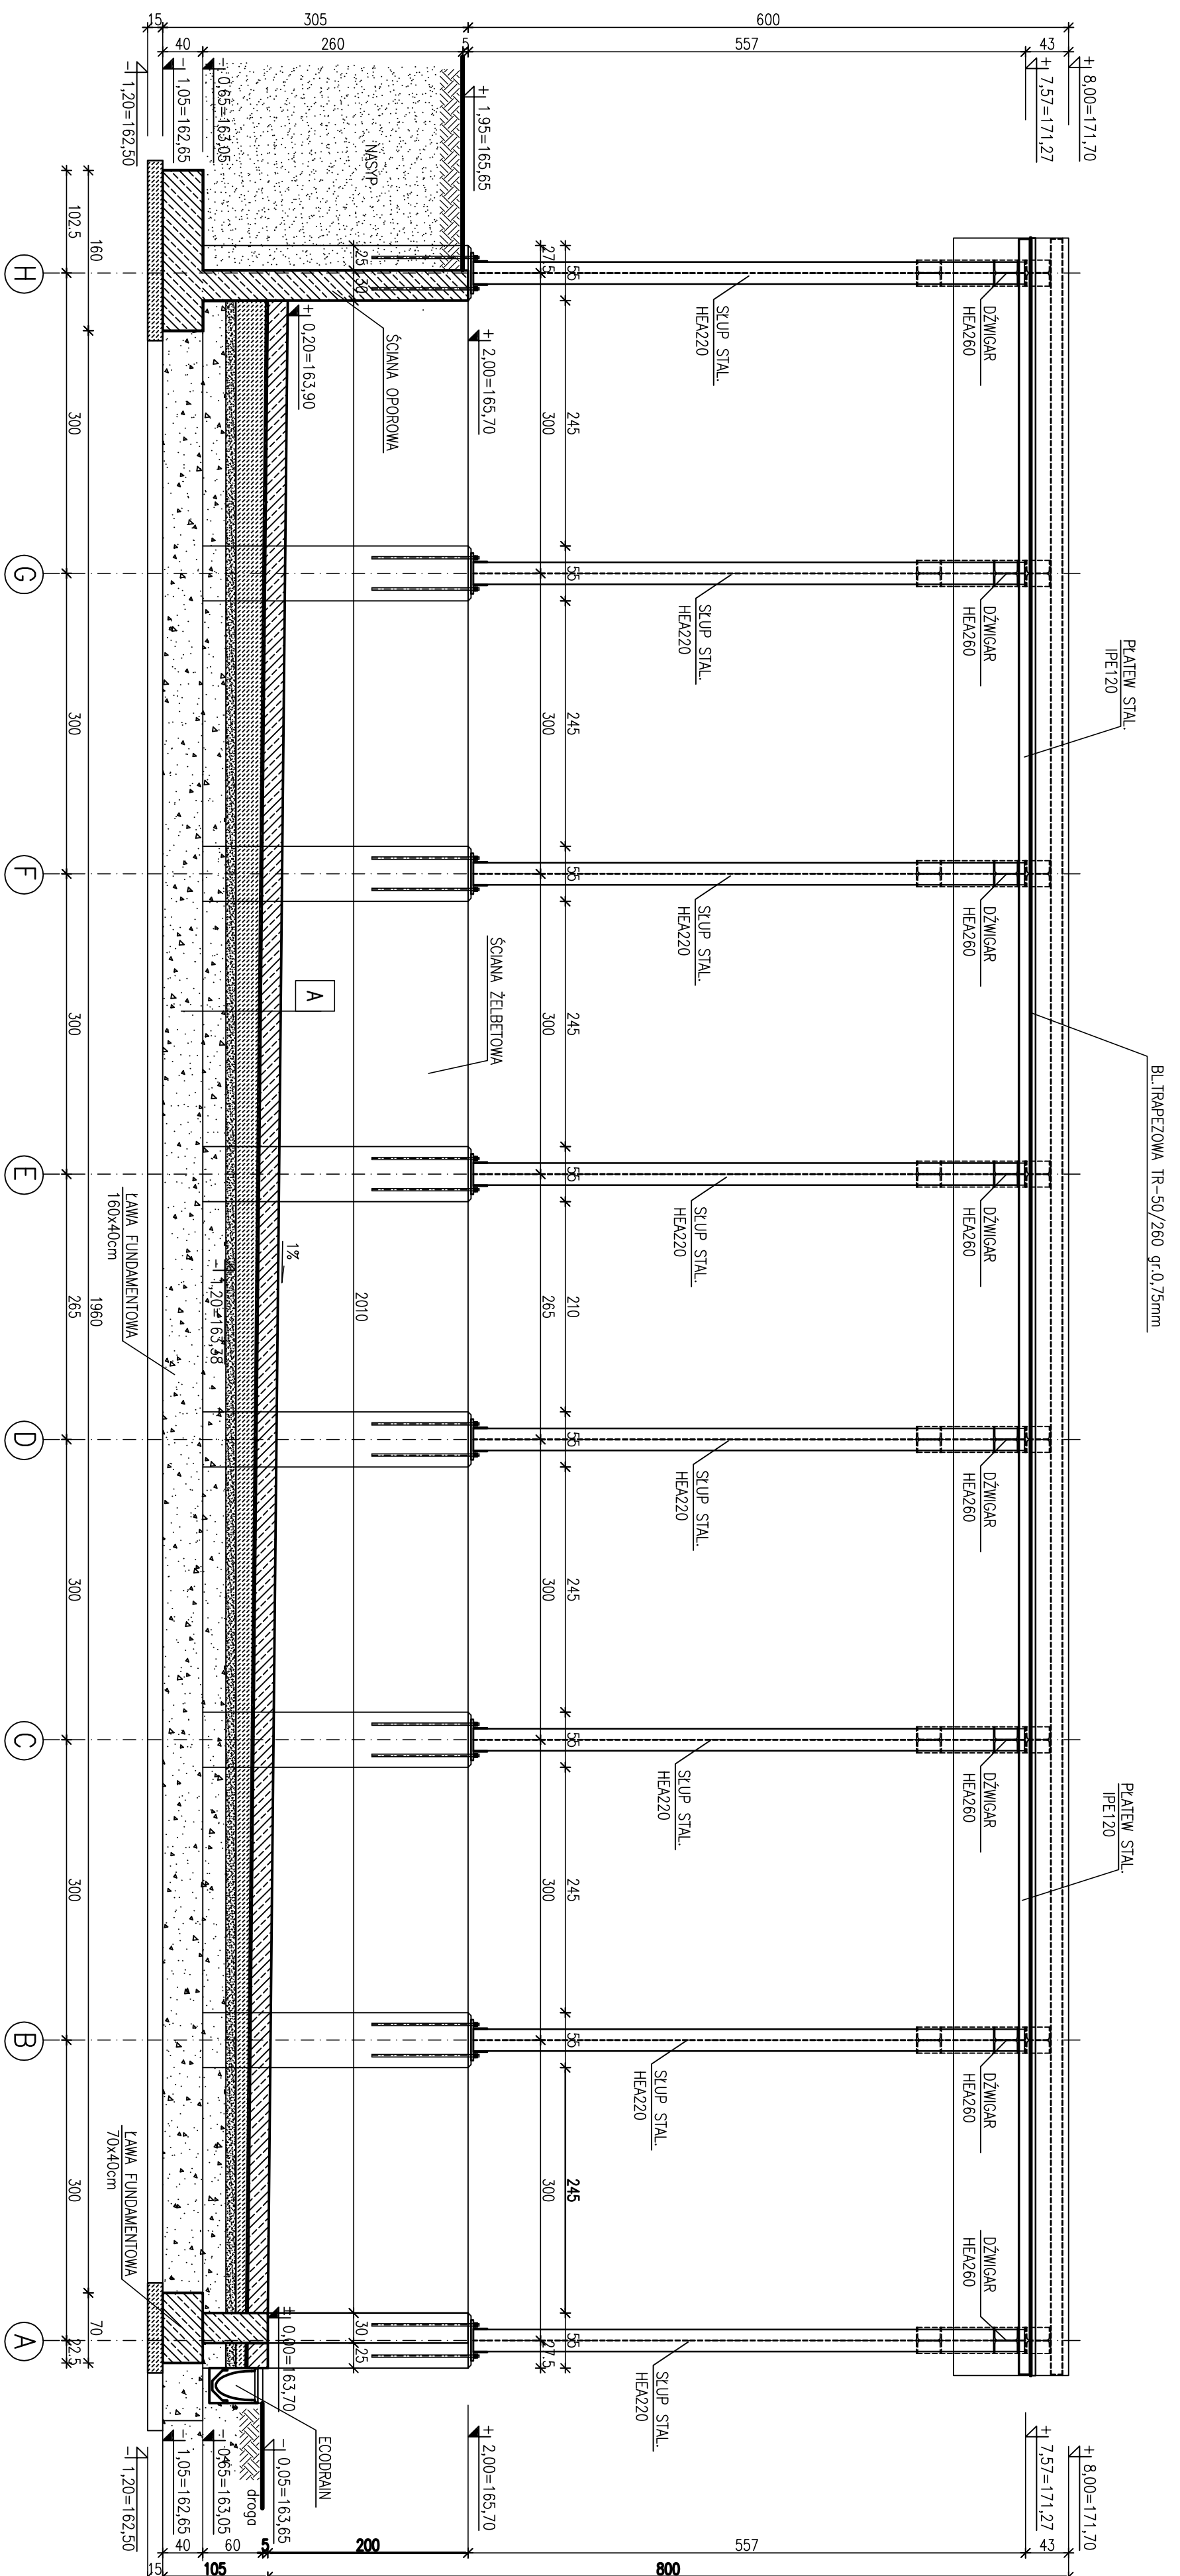

	A
Płyta żelbetowa C30/37 zatorna ze spiekem zboj. #10 co 10cm górą i dołem – 20cm	
2x popo./zoiacyjno termozgrzewalno	
Beton B10 ze spiekem – 10-30cm	
Polopaska piaszczysta zagęszczona – 10cm	
Główny rodzajny, niespoisty, zagęszczony mechanicznie >S0.9g	

**BETON C30/37 W8
BETON PODŁOŻA B10
STAL KL. A-IIIIN RB500W
STAL PROFILOWA S235JR**

UWAGA:

1. RYS. ROZPAKTYWAĆ ŁĄCZNIŁA Z PROU. TECHNOLOGICZNYM.
2. ZABEZPIECZENIA ANTYKOROZYJNE WG OPISU TECHNICZNEGO.
3. WMIARY PODANE W cm.
4. KORYTKA ODMAWIDNIAJĄCE ECO DRAIN V300 WG PROU. TECHNOLOGICZNEGO.

TECHNOLOGIE OCHRONY ŚRODOWISKA Eskolite Sp. z o.o., ul. Wileczyńska 128/134, 90-627 Łódź	
Inwestor: Sycowska Gospodarka Komunalna sp. z o.o., ul Wroclawska 8/56-500 Syców	
Zadanie inwestycyjne: PRZEBUDOWA I ROZBUDOWA KOMUNALNEJ OCZYSZCZALNI ŚCIEKÓW W SYCOWIE	
Nazwa opracowania: PROJEKT BUDOWLANY PRZEBUDOWY I ROZBUDOWY KOMUNALNEJ OCZYSZCZALNI ŚCIEKÓW W SYCOWIE	Brutto: konstrukcja
Tytuł rysunku: OS. NR 16.17 - MAGAZYN NA OSAD ODMONOWY I IIII Pracowni Cz.	Fazak: P.B.
Pracowni Cz.	Data: 29.02.2019
PROJEKTOWAŁ: mgr inż. Romuald Chmielewski mgr inż. Andrzej Kozłowski mgr inż. Tomasz Kozłowski Techn. bud. Alina Zagryska SPRAWDZIŁ: mgr inż. Paweł Kimażyński	NA UPRAWNIENIEN 413732/W 180910/W
POPIŚ	Nr rysunku: K.P.B. 16.17-5