


OB. NR16 – MAGAZYN NA OSAD ODWODNIONY I
OB. NR17 – MAGAZYN NA OSAD ODWODNIONY II
PRZĘKROJ 2-2 1:50

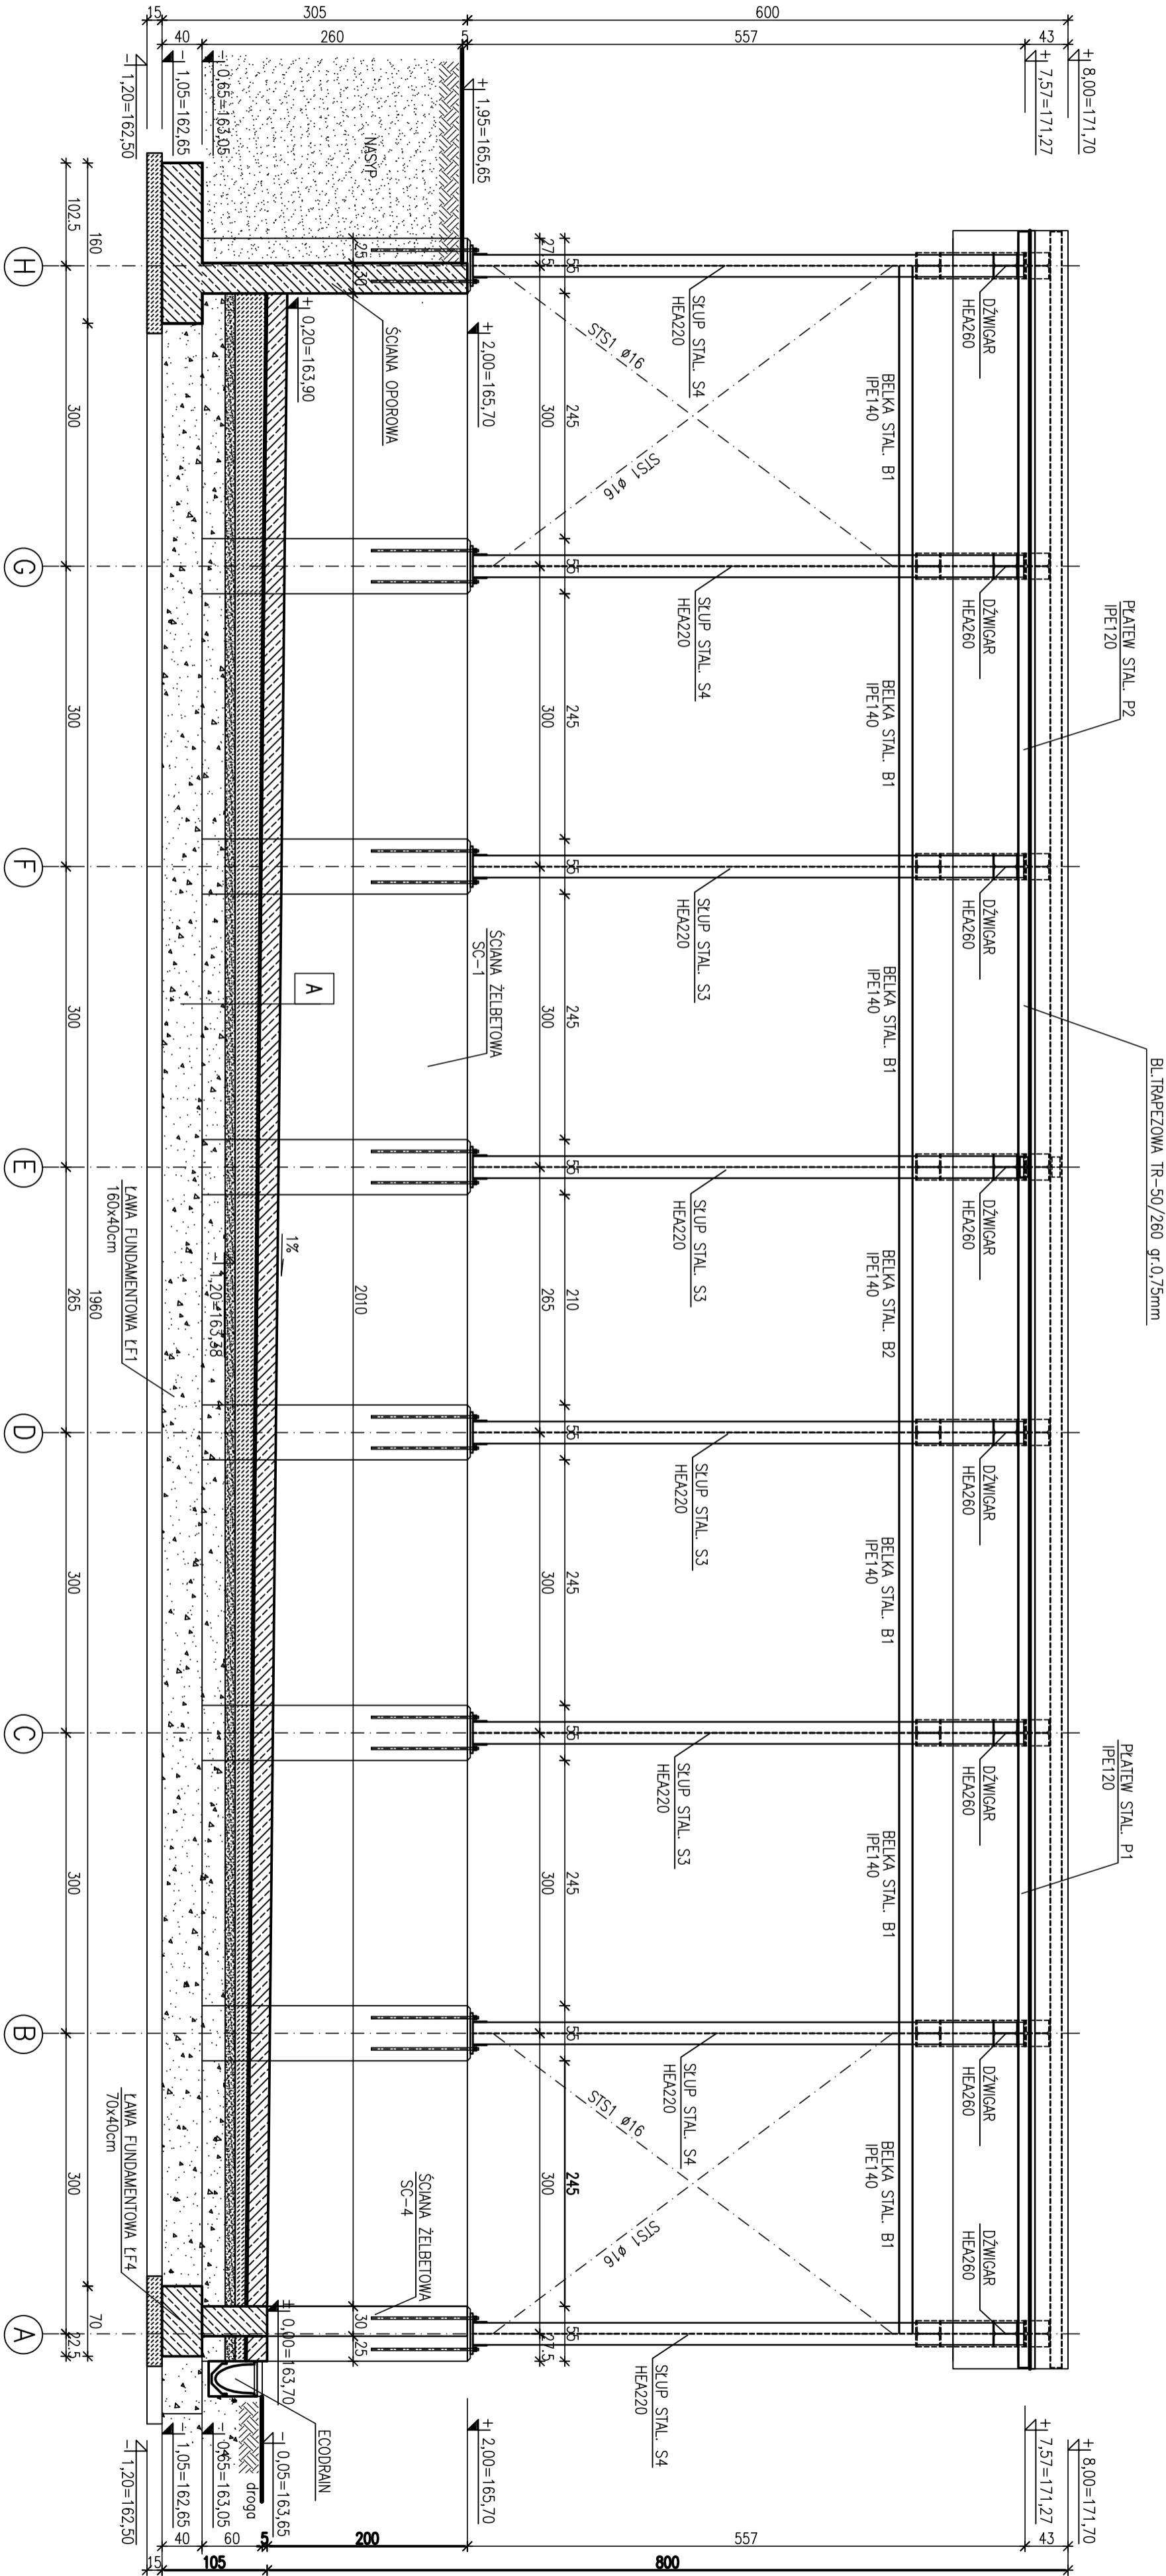

| |
|---|
| A |
| Pyła żelbetowa C30/37 zlatarto ze spodem zbroj. #10 co10cm gór i dołem – 20cm |
| 2x papa izolacyjna termozgrzewalna – 10-30cm |
| Beton C8/10 ze spodem – 10cm |
| Podsyjka piaszczysta zagęszczona – 10cm |
| Grunt rodzimy, niespoisty, zagęszczony mechanicznie is>0,98 |

BETON C30/37 W8
BETON PODŁOŻA C8/10
STAL KL. A–IIIN RB500W
STAL PROFILOWA S235JR

- UWAGA:
1. RYS. ROZPATRYWAĆ ŁĄCZNIE Z PROJ. TECHNOLOGICZNYM.
 2. ZABEZPIECZENIA ANTYPOROZYJNE WG OPISU TECHNICZNEGO.
 3. WYMIARY PODANO W cm.
 4. KORYTKA ODWADNIAJĄCE ECO DRAIN V300 WG PROJ. TECHNOLOGICZNEGO.

ECOKUBE

TECHNOLOGIE OCHRONY ŚRODOWISKA
EcoKube Sp. z o.o., ul. Włodzka 128/134, 80-627 Łódź

| | | | | | | | |
|-----------------------|---|----------------|---|---------------|-------------|-------------|-------------------|
| Investor: | Sycowska Gospodarka Komunalna sp. z o.o., ul. Włodzka 8, 55-500 Syców | Projektant: | PROJEKT WYKONAWCZY PRZEBUDOWY I ROZBUDOWY KOMUNALNEJ OCZYSZCZALNI ŚCIEKÓW W SYCOWIE | Brutto: | konstrukcja | Faza: | P.W. |
| Zadanie inwestycyjne: | PRZEBUDOWA I ROZBUDOWA KOMUNALNEJ OCZYSZCZALNI ŚCIEKÓW W SYCOWIE | Tytuł rysunku: | OB. NR 16,17 – MAGAZYN NA OSAD ODWODNIONY I II | Skala: | 1:50 | Data: | 03.2019 |
| Projektant: | mgr inż. Ryszard Chmielewski mgr inż. Anna Zięba mgr inż. Paweł Kłoczko | Przebieg: | Przebieg 2-2 | Nr uprawnień: | 41973/LW | Nr rysunku: | K.P.W. 16,17-5 |
| Wykonawca: | 18091 WL | | | | | | |