

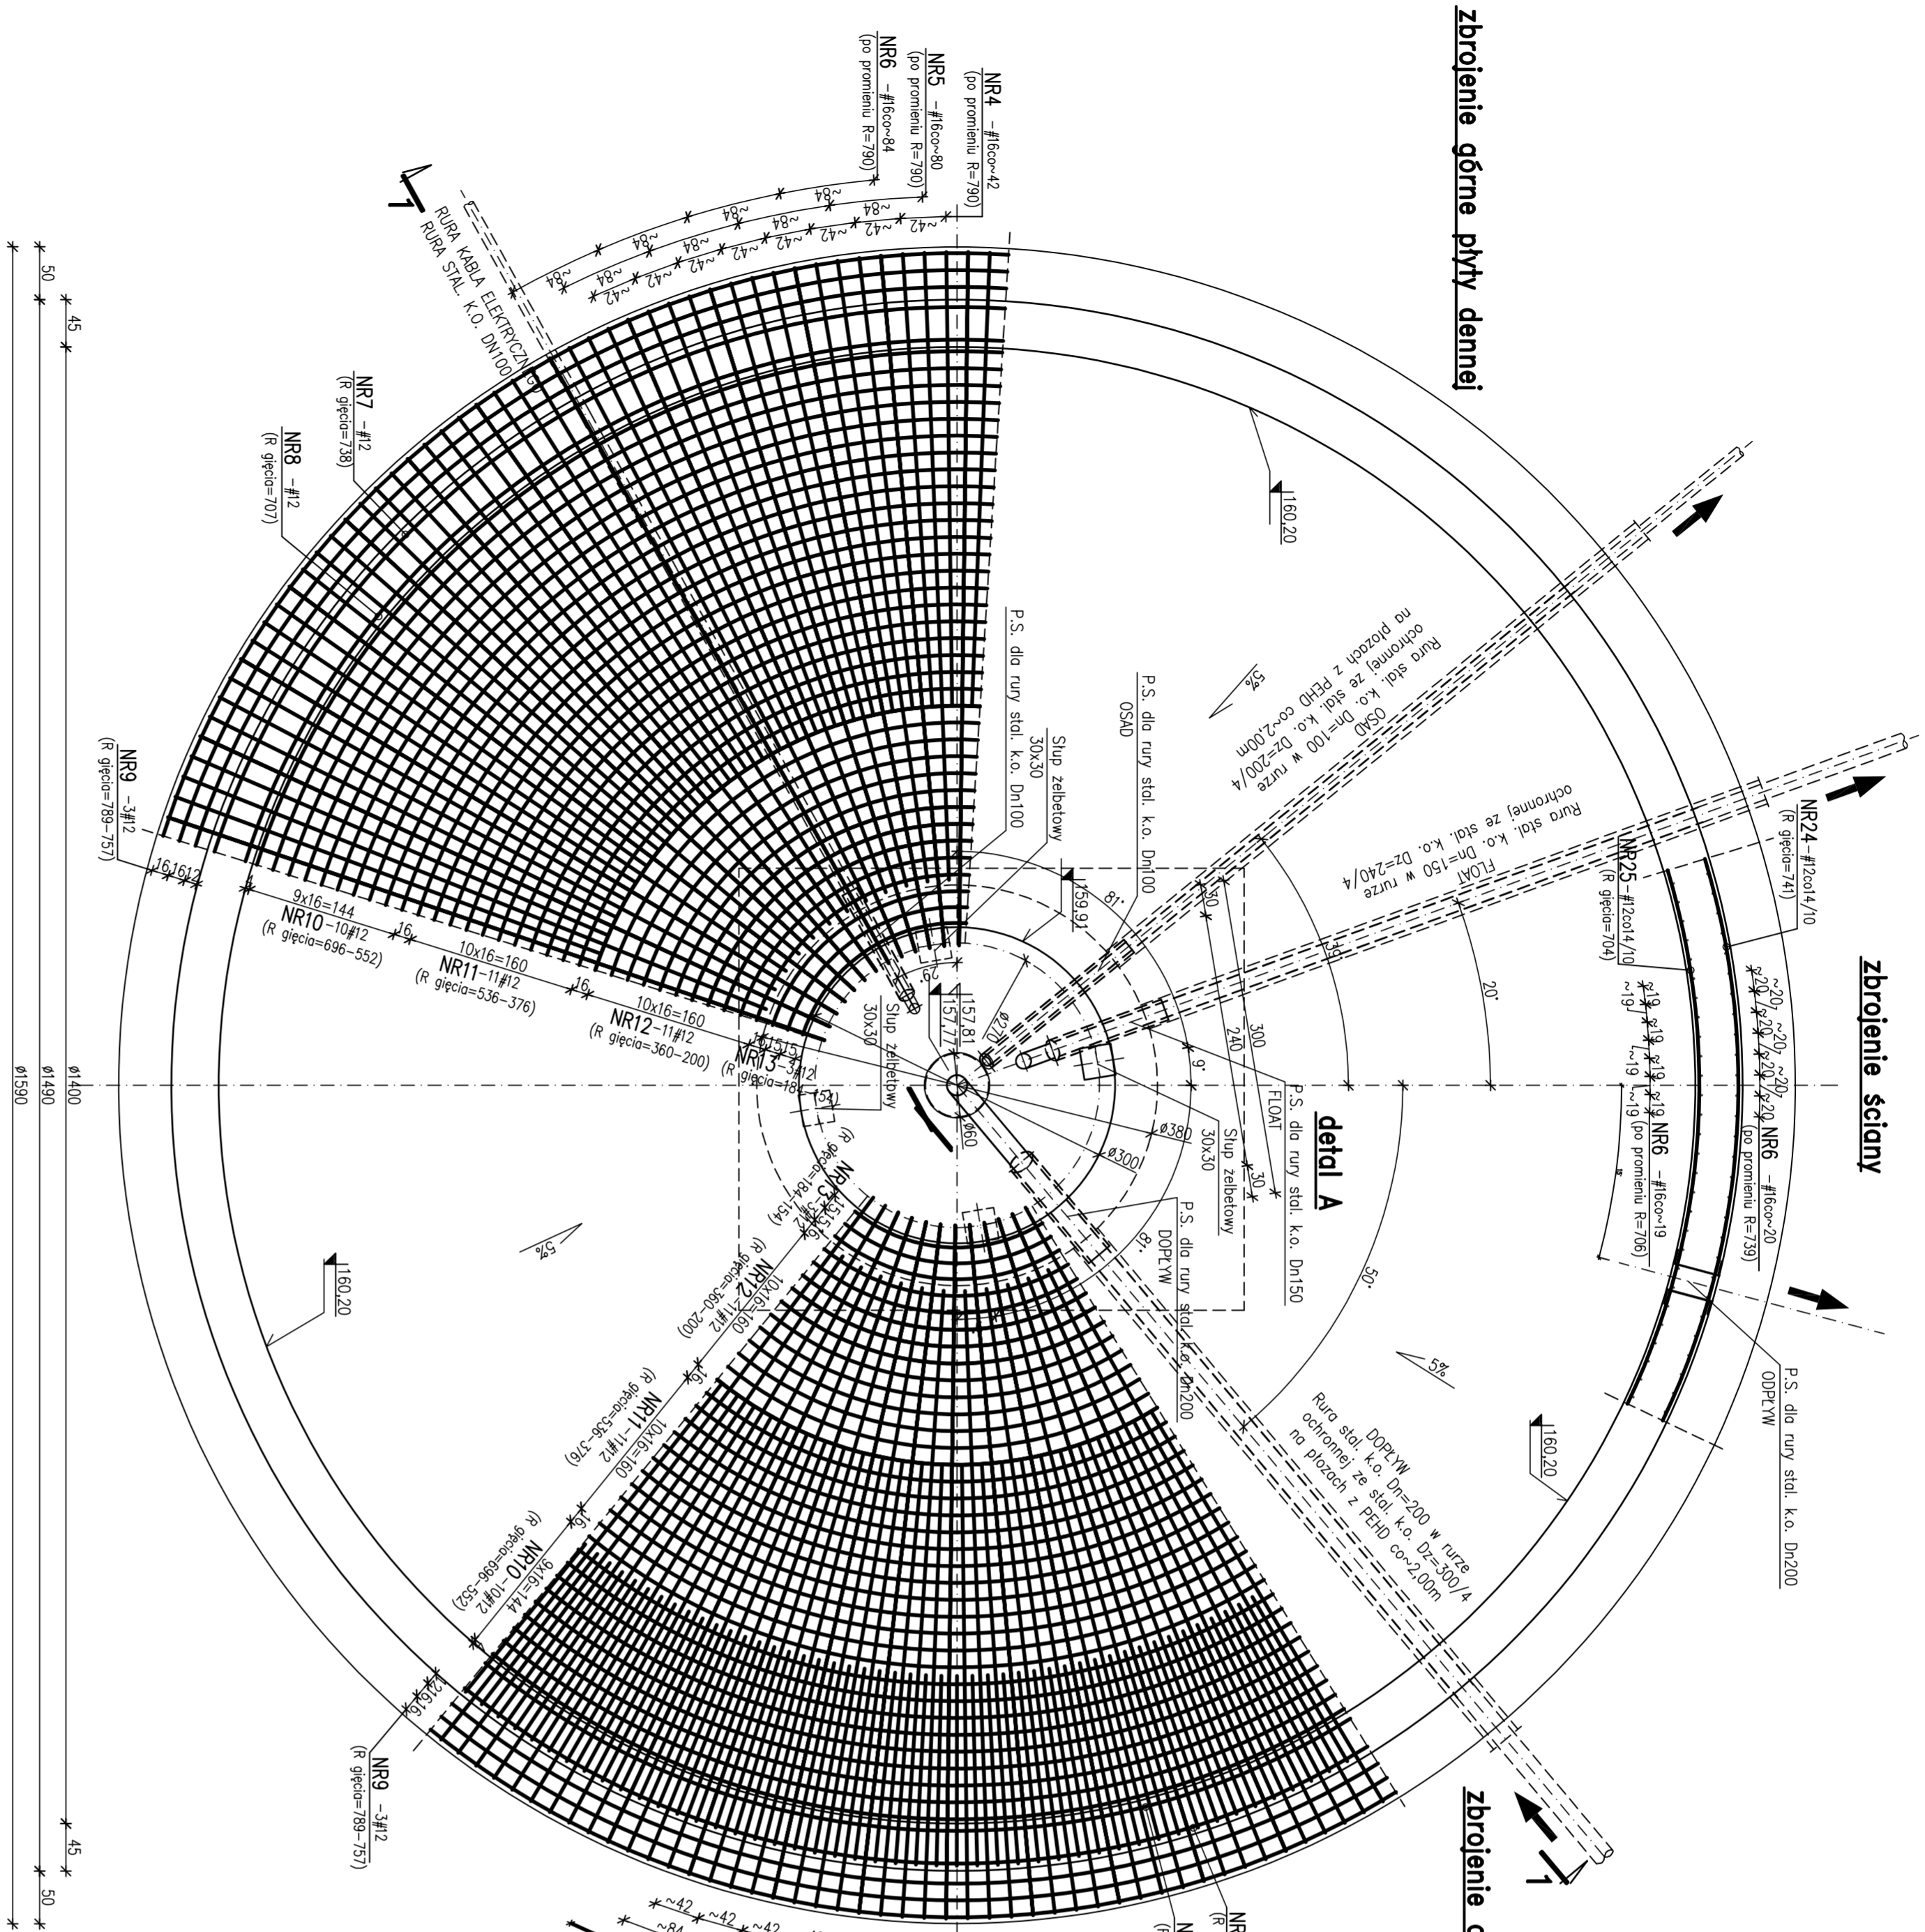


OB. NR9 – OSADNIK WTORNY I  
PRZEKRÓJ POZIOMY 1:50

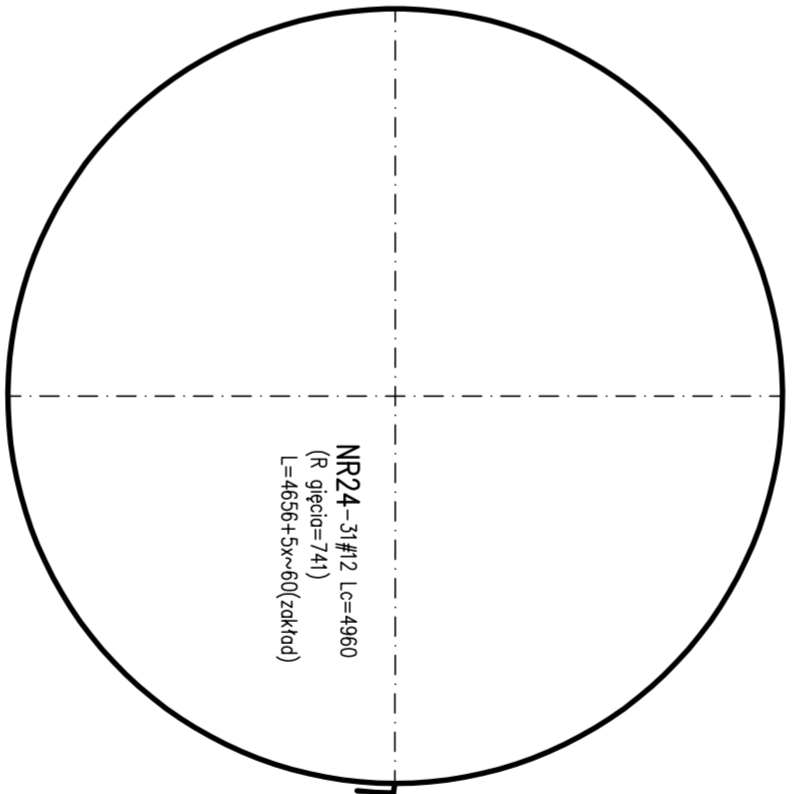

DETAL A 1:50

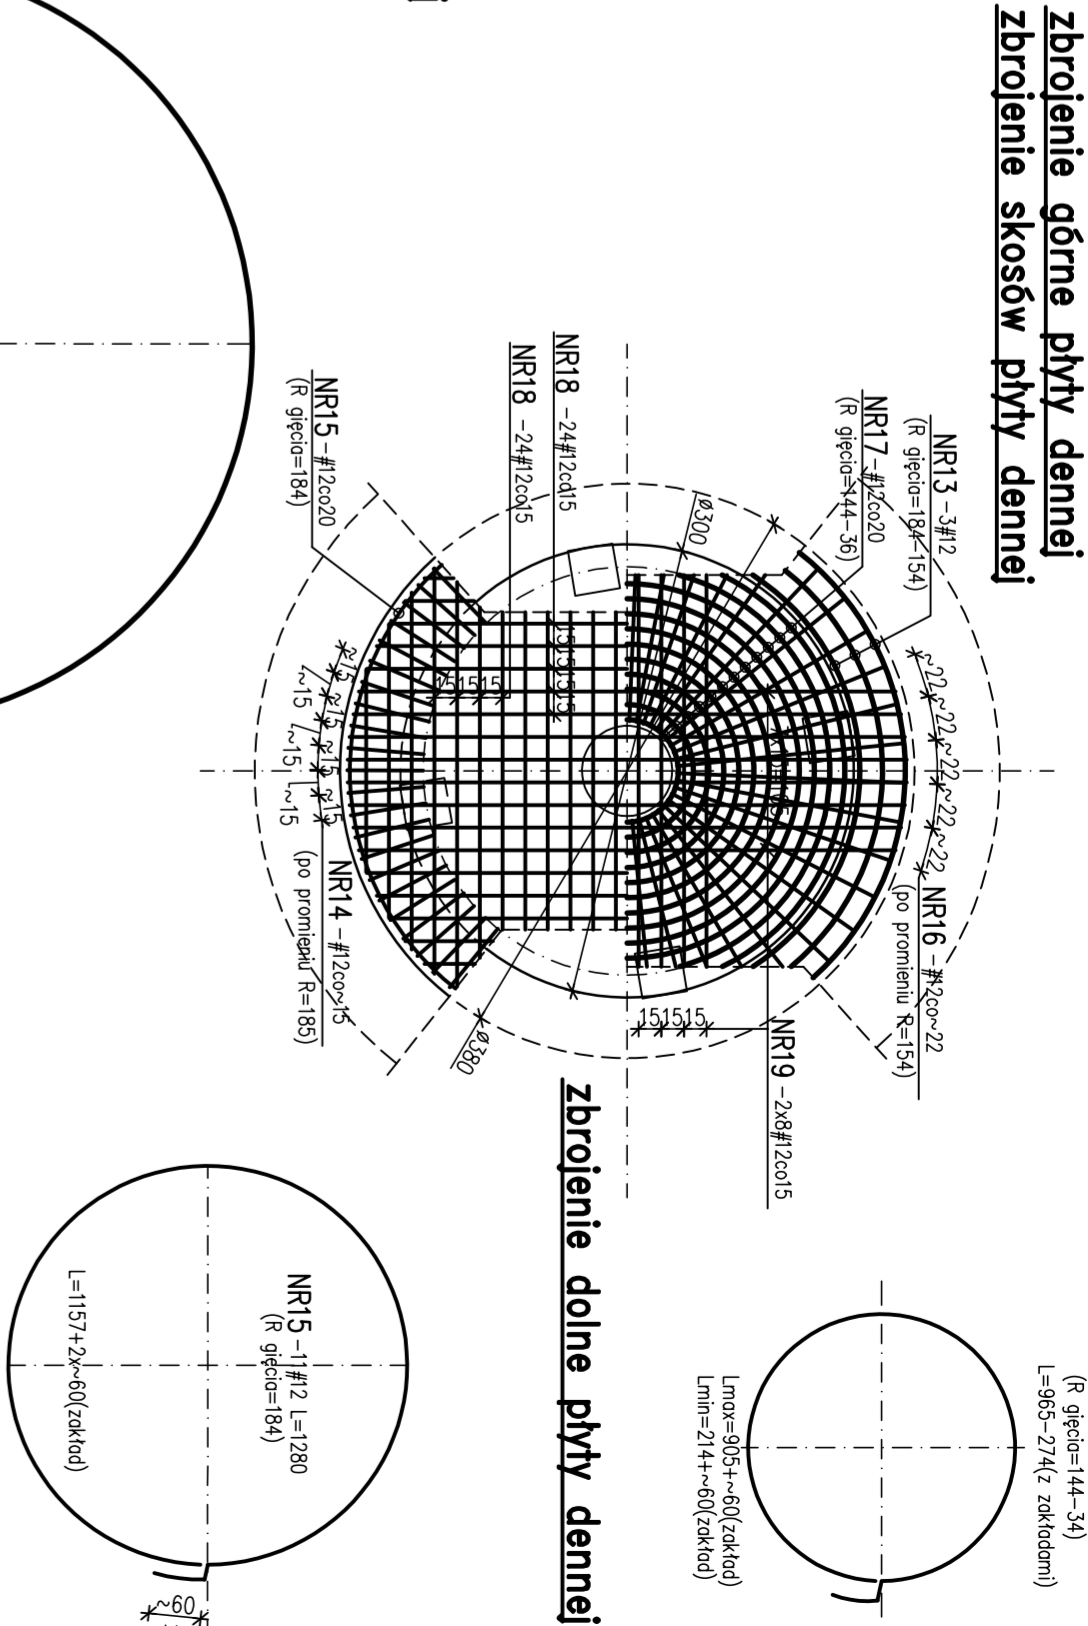

- UWAGA:**
1. RYS. ROZPATRYWAĆ ŁĄCZNIE Z PROJEKTEM TECHNOLOGICZNYM.
  2. ZABEZPIECZENIA ANTYKOROZYJNE WG OPISU TECHNICZNEGO.
  3. WSZYSTKIE WPYKŁE KRAJEDZIE SFAZOWAĆ – 2x2cm.
  4. TULEJE PRZEJŚĆ SZCZELNYCH ZABETONOWAĆ WG RYS. KONSTRUKCYJNYCH PROŁ. WYKONAWCZEGO.
  5. WYMIARY PODANO W CM.
  6. OTULINA ZBROJENIA:  
– PŁYTA DENNA – 5cm  
– ŚCIANY – 4cm  
– PRĘTY TRAFIAJĄCE W OTWORY PRZECIĄG I ZAGĄC DO ŚRODKA.
  7. TAŚMA DYLATACYJNA W PRZERWIE ROBOCZEJ POZIOMEJ ŚCIANY NAD DNEM – WG OPISU TECHNICZNEGO.
  8. W PIONOWYCH PRZERWACH ROBOCZYCH PROPONUJĘ SIĘ ZASTOSOWAĆ USZCZELNIENIE WG OPISU TECHNICZNEGO I DOZBROIĆ POZIOMO #12co20.
  9. W PRZYPADKU PRZERWY ROBOCZEJ W PŁYCE DENNEJ ZASTOSOWAĆ USZCZELNIENIE WG OPISU TECHNICZNEGO.
  10. RYS. ROZPATRYWAĆ ŁĄCZNIE Z RYS. NR. K.P.W-9-6, K.P.W-9-7.

**BETON C30/37 W8**  
**BETON PODŁOŻA C8/10**  
**STAL KL. A-IIIN RB500W**  
**STAL PROFILOWA S235JR**  
**STAL NIERDZEWNA:**  
 **AISI304 (1.4301) – 0H18N9**  
 **AISI321 (1.4541) – 1H18N9T**

Nr	Ø	#	Długość [cm]	Ilość szt. w 1 elem.	Długość całkowita [m]			
					Stal A IIIN (RB 500W)	#6	#8	#10
1	16	443	120					
2	16	628	60					
3	16	693	60					
4	16	445	120					
5	16	630	60					
6	16	703	60					
7	12	LC=4950	3					
8	12	LC=5680	3					
9	12	LC=5160	6					
10	12	LC=4165	20					
11	12	LC=3050	22					
12	12	LC=1885	22					
13	12	LC=1160	6					
14	12	290	78					
15	12	1280	11					
16	12	332	34					
17	12	LC=620	12					
18	12	LC=252	48					
19	12	LC=353	16					
20	12	142	23					
21	16	320	240					
22	16	313	240					
23	16	440	480					
24	12	LC=4960	31					
25	12	LC=4670	31					
26	12	109	142					
27	12	99	11					
28	10	67	370					
29	16	340	32					
30	16	435	32					
31	6	108	168					
32	12	222	12					
33	12	LC=240	24					
34	12	LC=280	24					
35	10	83	6					
36	8	148	46					
37	12	860	3					
38	12	905	1					
39	12	960	3					
Długość całkowita				[m]	181.44	68.08	252.88	6748.84
Masa jednostkowa				[kg/m]	0.222	0.395	0.617	0.888
Masa				[kg]	40.28	26.89	156.03	5992.97
Masa razem				[kg]			16544.95	

EKOUBE				TECHNOLOGIE OCHRONY ŚRODOWISKA			
